ЭСКИЗНЫЙ ДИЗАЙН ПРОЕКТ КВАРТИРЫ

ЖК ДОБРОГОРОД

#ПАКЕТ СТАНДАРТ

Автор проекта: Анастасия Филипенко
Конт.ном: 8(978) 776 08 20

РЕСПУБЛИКА КРЫМ,2025г.

СОДЕРЖАНИЕ

№	НАИМЕНОВАНИЕ ЛИСТА	ПРИМЕЧАНИЕ
01	НАИМЕНОВАНИЕ ПРОЕКТА	
02	СОДЕРЖАНИЕ	
03	ОБМЕРНЫЙ ПЛАН	
04	ПЛАН ДЕМОНТАЖА	
05	ПЛАН МОНТАЖА	
06	СПЕЦИФИКАЦИЯ ДВЕРЕЙ	
07	ОБМЕРНЫЙ ПЛАН ПОСЛЕ ПЕРЕПЛАНИРОВКИ	
08	ПЛАН МОКРЫХ ТОЧЕК	
09	ПЛАН ВЕНТИЛЯЦИИ И КОНДИЦИОНЕРА	
10	ПЛАН ТЕПЛЫХ ПОЛОВ	
11	ПЛАН ПОКРЫТИЯ ПОЛОВ	
12	ПЛАН ПОКРЫТИЯ ПОТОЛКОВ	
13	ПЛАН ОТДЕЛКИ СТЕН	
14	ПЛАН РАССТАНОВКИ МЕБЕЛИ	
15	ПЛАН РАССТАНОВКИ МЕБЕЛИ С РАЗМЕРАМИ	
16	ПЛАН ЭЛЕКТРИКИ С МЕБЕЛЬЮ	
17	ПЛАН ЭЛЕКТРИКИ С РАЗМЕРАМИ	
18	ПЛАН ОСВЕЩЕНИЯ С МЕБЕЛЬЮ	
19	ПЛАН ОСВЕЩЕНИЯ С РАЗМЕРАМИ	
20	ПЛАН ОСВЕЩЕНИЯ С ПРИВЯЗКОЙ К ВЫКЛЮЧАТЕЛЯМ	
21	РАЗВЕРТКА ПОМЕЩЕНИЯ №1 ПРИХОЖАЯ	
22	РАЗВЕРТКА ПОМЕЩЕНИЯ №2 ДЕТСКАЯ	
23	РАЗВЕРТКА ПОМЕЩЕНИЯ № 3 МАСТЕР СПАЛЬНЯ	
24	РАЗВЕРТКА ПОМЕЩЕНИЯ №4 ВАННАЯ КОМНАТА	
25	РАЗВЕРТКА ПОМЕЩЕНИЯ №5 САН.УЗЕЛ	
26	РАЗВЕРТКА ПОМЕЩЕНИЯ №6 КУХНЯ-ГОСТИНАЯ	
27	РАЗВЕРТКА ПОМЕЩЕНИЯ №7 КУХНЯ-ГОСТИНАЯ	
28	3D-ВИД ОЩИЙ	
29	3D-ВИД ПРИХОЖАЯ	
30	3D ВИД ДЕТСКАЯ	
31	3D ВИД СПАЛЬНЯ	
32	3D ВИД САН.УЗЛЫ	
33	3D ВИД КУХНЯ ГОСТИНАЯ	

ПРИМЕЧАНИЕ:

1. На чертежах все привязки даны в "мм" от УЧП (уровня черного пола), если не указано иное.
2. Привязка по электрооборудованию (светильники, розетки и т.д) даны до оси прибора.
3. Дизайн-проект разработан с учетом черновых обмеров. При изменении первоначальных условий все вопросы дополнительно согласовать.
4. Отклонения в плоскостях за счет завалов стен ± 50.....75 мм, замеры указаны справочные, требуются уточнения по мере продвижения работ.
5. Дизайн-проект несет информационный характер.
6. Детализация шкафов по внутреннему наполнению согласовывается с заказчиком.

ЭСКИЗНЫЙ ДИЗАЙН ПРОЕКТ ПО АДРЕСУ: КРЫМ

ДИЗАЙН ИНТЕРЬЕРА

СОДЕРЖАНИЕ

Лист	2	Дата	

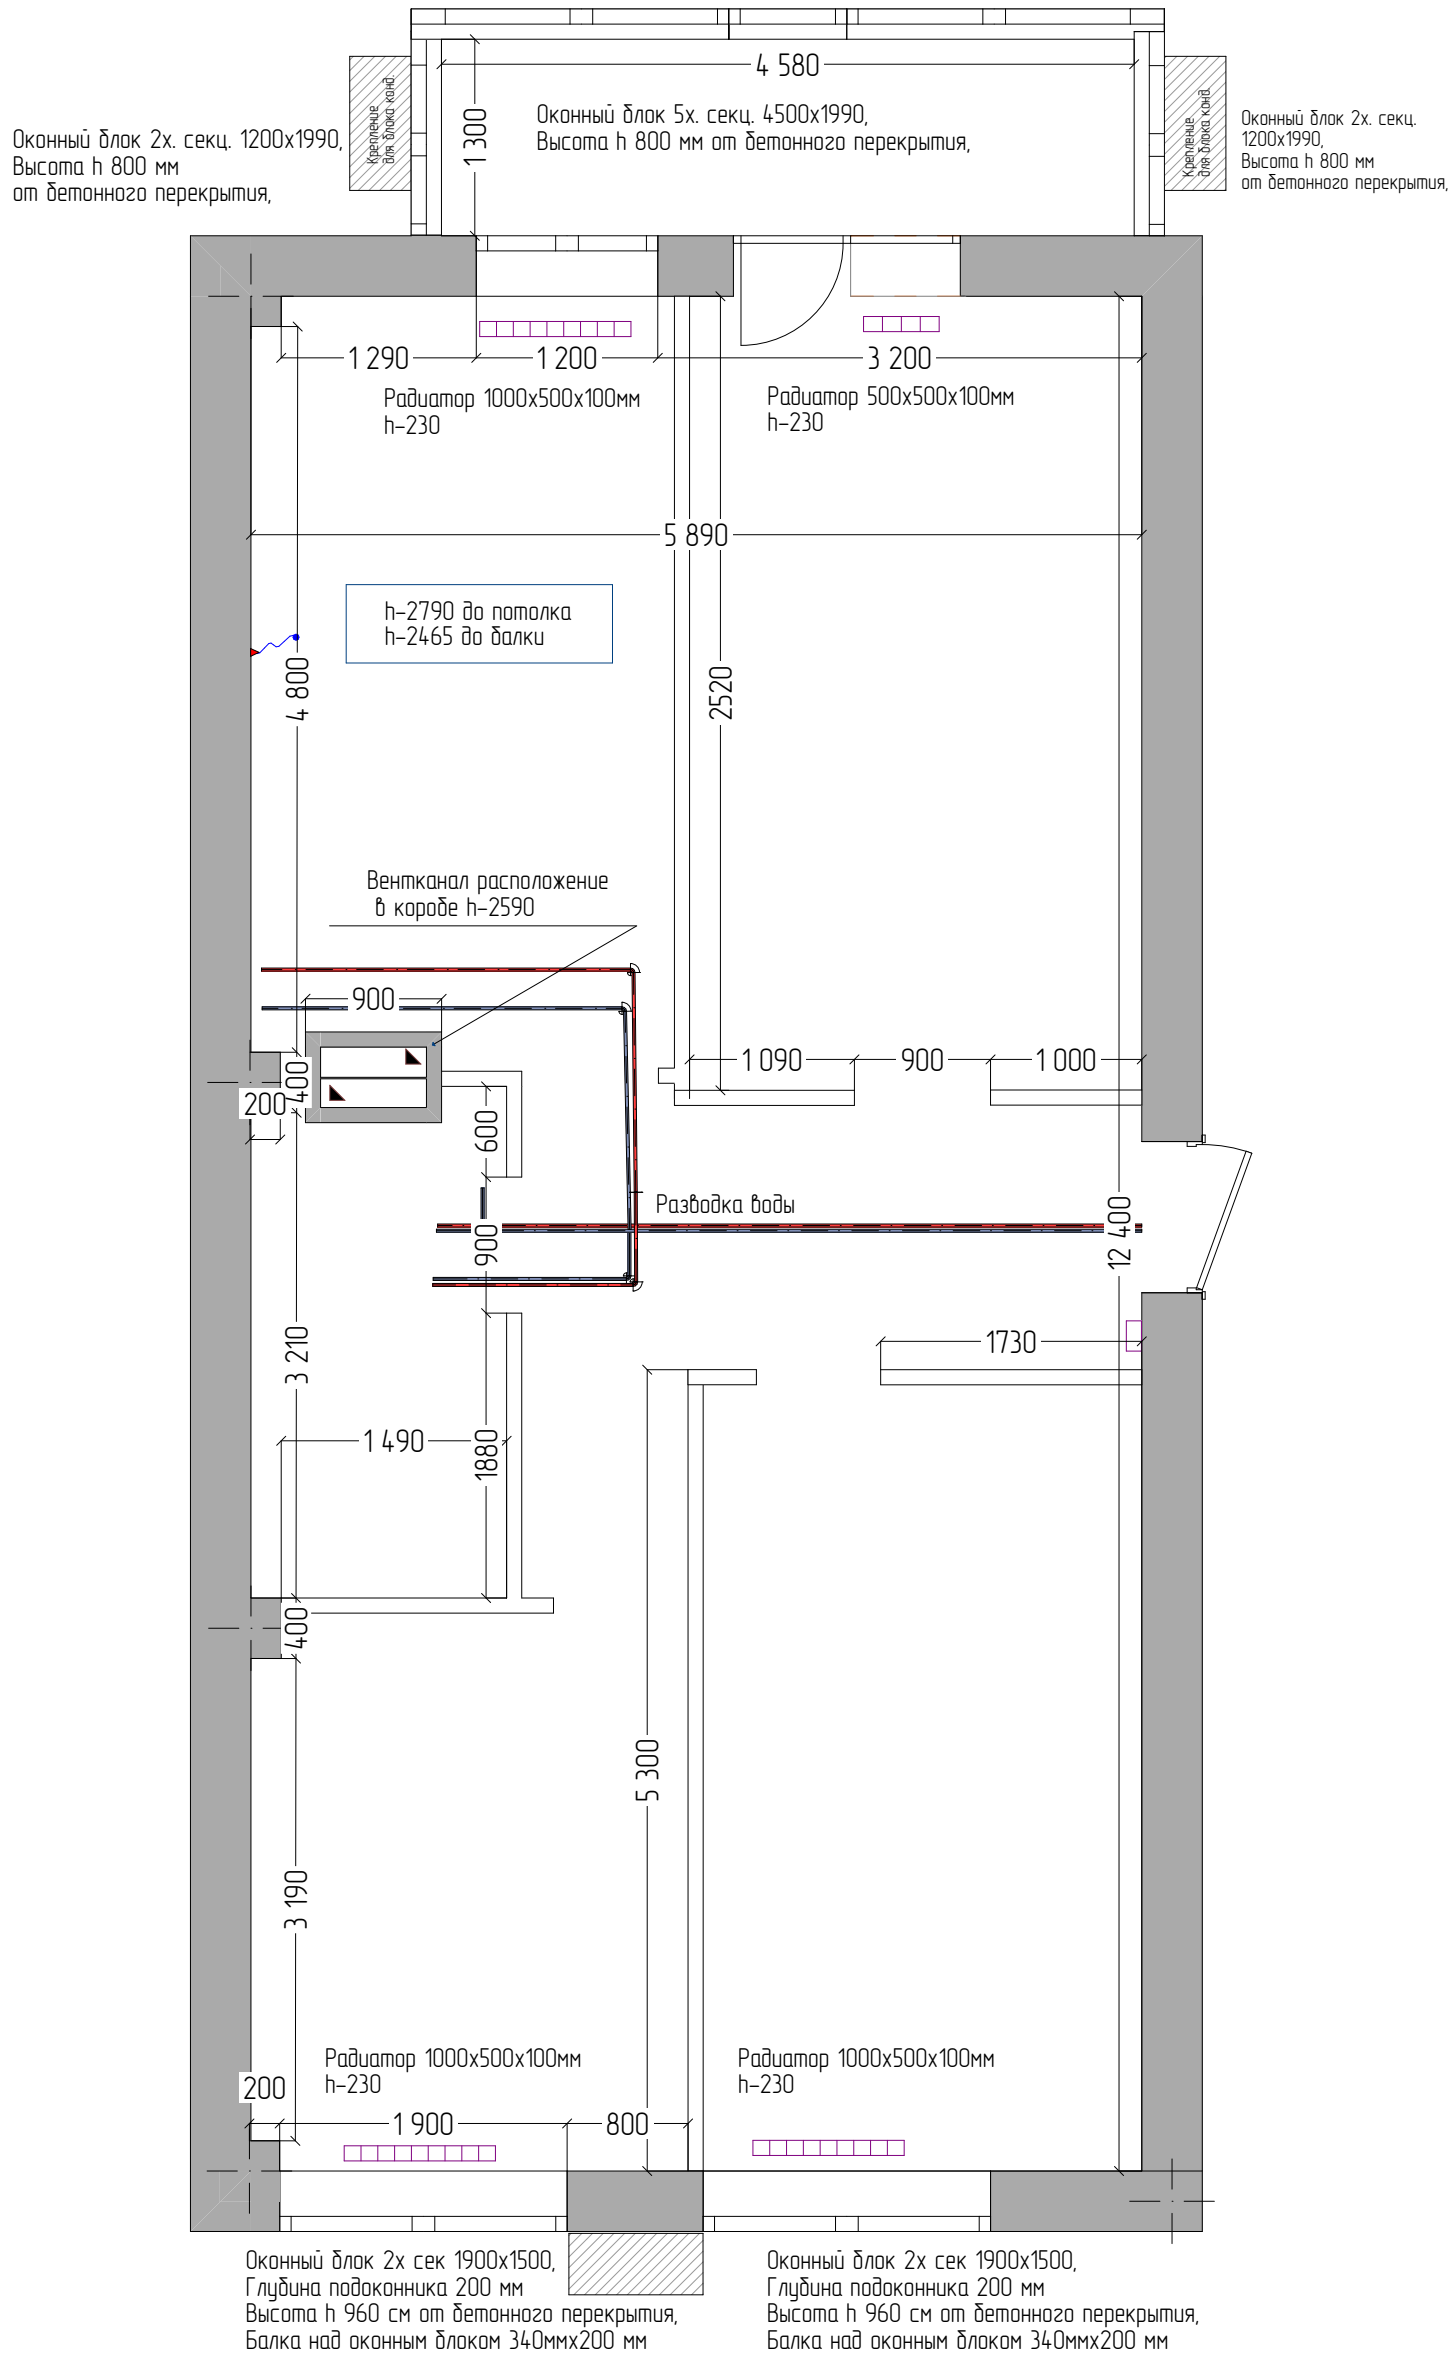

УСЛОВНЫЕ ОБОЗНАЧЕНИЯ

- –Существующие стены 300мм
- –Балка 400х400 мм
- –Существующие стены 500х100 мм
- 500 –Размерные привязки
- 2790 –Высота до потолка
- 2465 –Высота до балки
- –Вентканал

№	Экспликация	Площадь
1	Прихожая	9,10
2	Комната	15,08
3	Комната 2	10,50
4	Ванная	5,50
5	Кухня	14,00
6	Комната 3	16,00
7	Лоджия	5,95
		76,13 мl

ПРИМЕЧАНИЕ:

1. Замеры проводились перед черновой отделкой.
2. Все указанные размеры даны по фактическому состоянию на момент замера.
3. Все размеры даны без учета выравнивания стен, пола, потолка.
4. Отклонения в плоскостях за счет неровности стен ± 5.....35 мм

ЭСКИЗНЫЙ ДИЗАЙН ПРОЕКТ ПО АДРЕСУ: КРЫМ

ДИЗАЙН ИНТЕРЬЕРА

ОБМЕРНЫЙ ПЛАН

Лист	3	Дата	

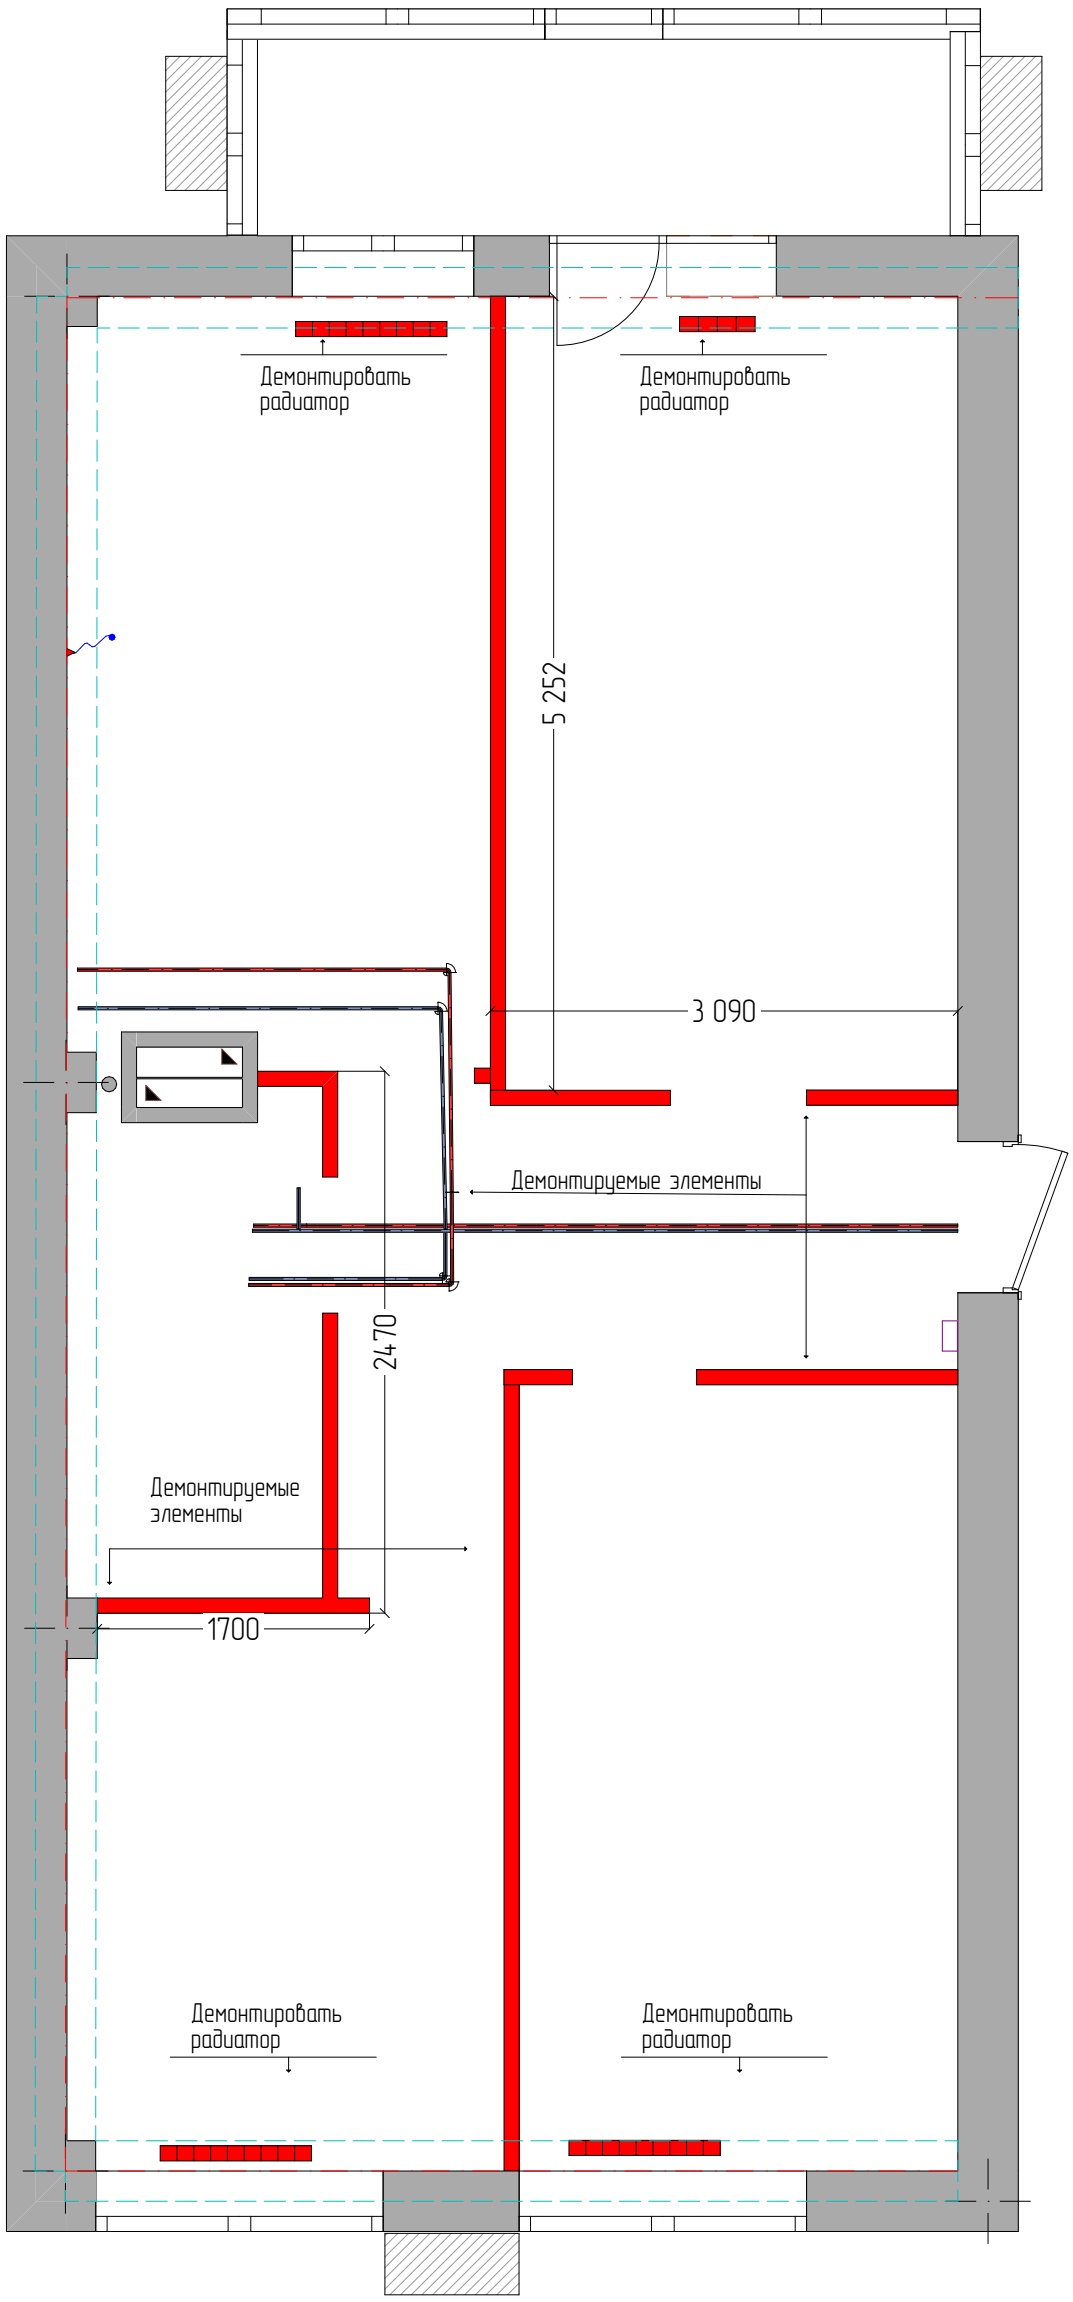

УСЛОВНЫЕ ОБОЗНАЧЕНИЯ

- –Существующие стены 300мм
- –Балка 400х400 мм
- –Демонтаж стены 500х100 мм
- 500 –Размерные привязки
- 2790 –Высота до потолка
- 2465 –Высота до балки
- –Вентканал
- –Радиаторы

№	Экспликация	Площадь
1	Прихожая	9,10
2	Комната	15,08
3	Комната 2	10,50
4	Ванная	5,50
5	Кухня	14,00
6	Комната 3	16,00
7	Лоджия	5,95
		76,13 м|

3D–ВИД

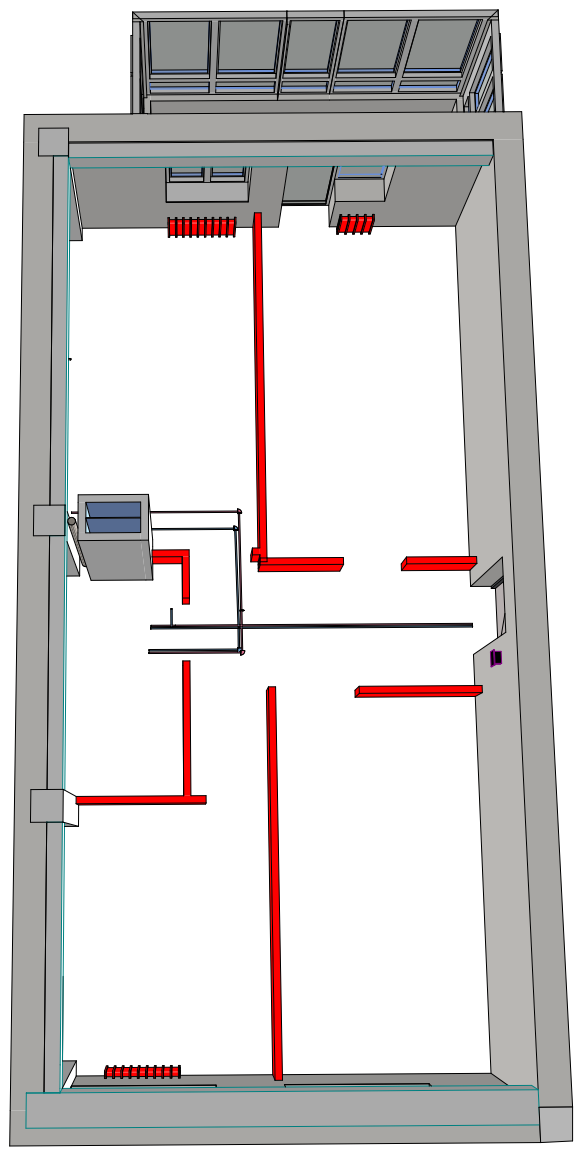

ПРИМЕЧАНИЕ:

1. На этапе демонтажных работ предусмотреть
–Демонтаж оконного блока в гостиной с последующей заменой
–Демонтаж выделенных перегородок
–Демонтаж входной двери
–Демонтаж радиаторов с последующей заменой
–Демонтаж водопровода с последующей заменой
2. Замеры проводились перед черновой отделкой.
3. Все указанные размеры даны по фактическому состоянию на момент замера.
4. Отклонения в плоскостях за счет неровности стен ± 5.....35 мм

ЭСКИЗНЫЙ ДИЗАЙН ПРОЕКТ ПО АДРЕСУ: КРЫМ

ДИЗАЙН ИНТЕРЬЕРА

ПЛАН ДЕМОНТАЖА

Лист	4	Дата	

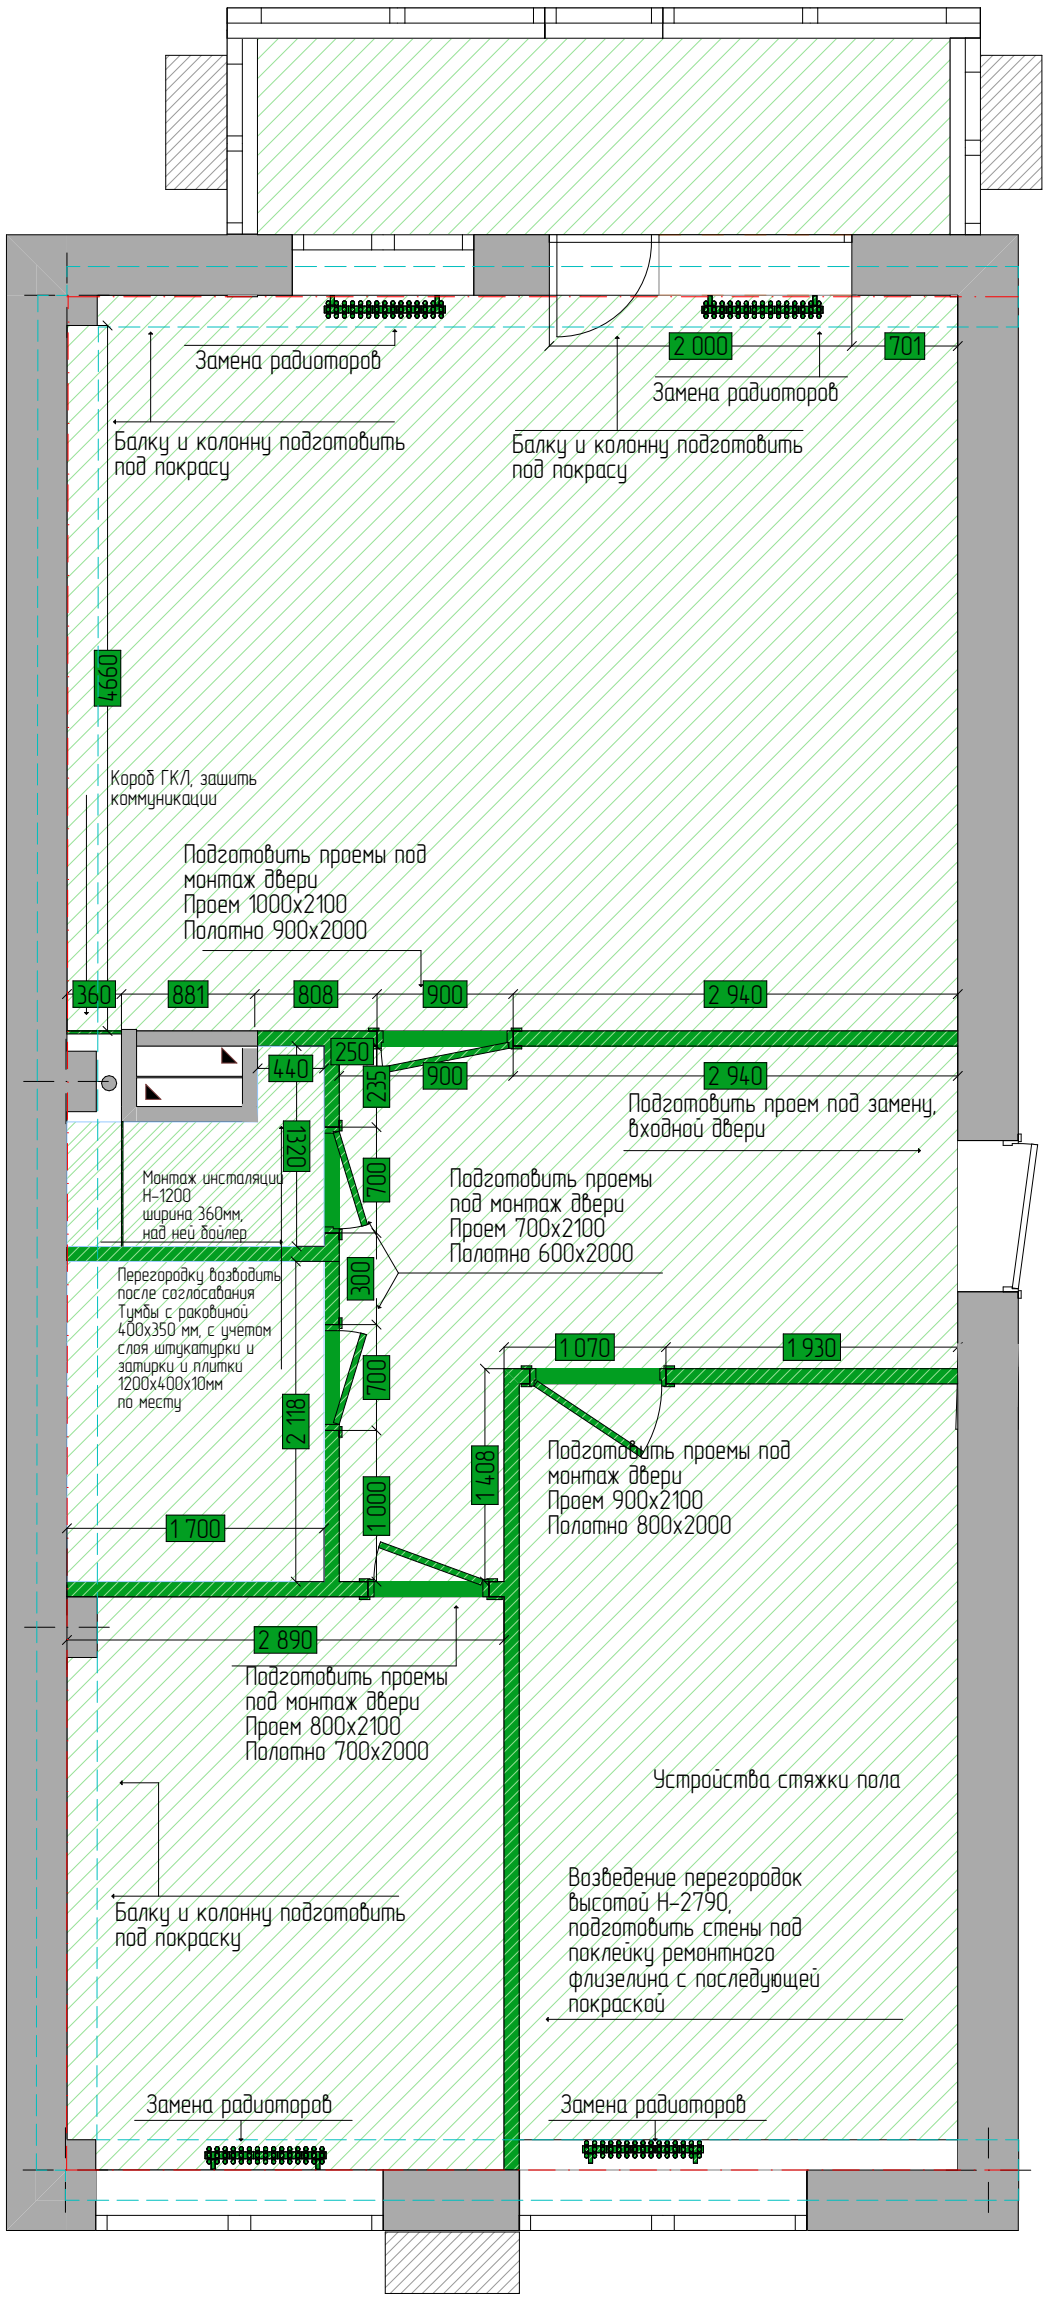

УСЛОВНЫЕ ОБОЗНАЧЕНИЯ

- –Существующие стены 300мм
- –Балка 400х400 мм
- –Монтаж стен 2790ммх100 мм
- 500 –Размерные привязки
- 2790 –Высота до потолка
- 2465 –Высота до балки
- –Вентканал
- –Радиаторы
- –Стяжка пола, не более 60–80мм

Экспликация после перепланировки

№	Название Зоны	Площадь
1	Прихожая	11,00
2	Спальня детская	15,00
3	Спальня мастер	10,50
4	Ванная	3,50
5	Сан.узел	1,60
6	Кухня-гостиная	28,00
6	Лоджия	6,00
		75,60 м|

Спецификация Радиаторов					
ID Элемента	К	Длина (А)	Ширина	Высота	Предпросмотр 2D-плана
Трубчатые радиаторы GUARDO PILON 600 mm эмаль	1	800	150	600	
Трубчатые радиаторы GUARDO PILON 800 mm эмаль	3	800	150	600	

3D-ВИД

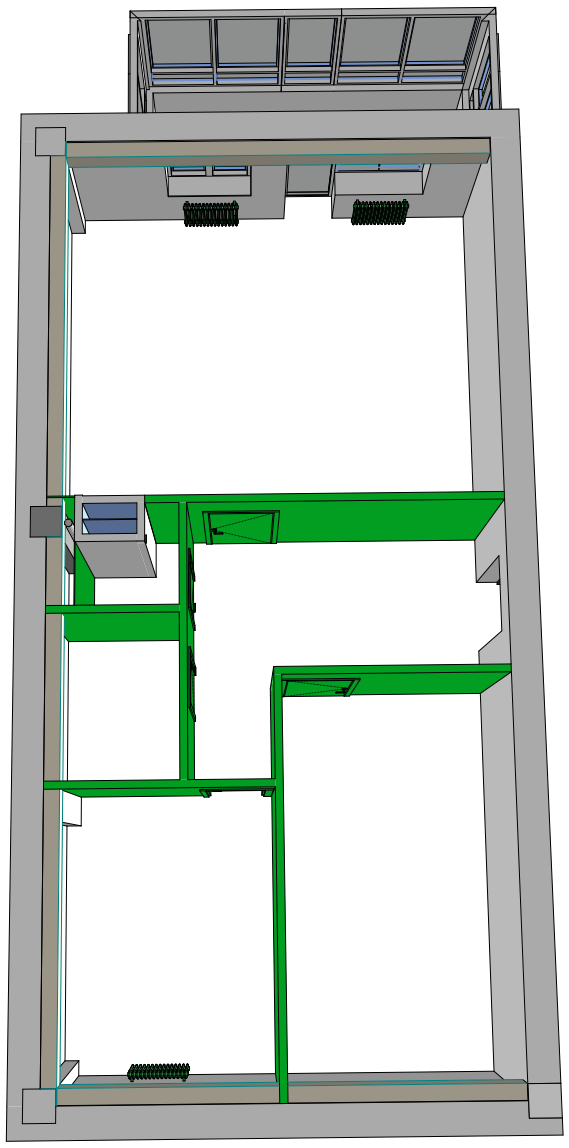

ПРИМЕЧАНИЕ:

1. До монтажа перегородок произвести разметку по полу.
2. Все размеры даны в мм, без учета чистовой отделки, за отметку 0.000 принята отметка чистого пола.
3. Высота дверных проемов 2100 мм от чистого пола, если не указано иное. Габариты дверных проемов могут быть откорректированы после выбора конкретной модели двери!
4. При зашивке инженерных коммуникаций предусмотреть монтаж скрытых люков ревизии для доступа к стоякам – габариты и расположение уточнить по месту.
5. До монтажа и зашивки перегородок ГКЛВ инсталляции унитазов установить саму инсталляцию.
6. Оконные откосы оштукатурить и окрасить в белый цвет.
7. Стены и перегородки оштукатурить, толщина штукатурного слоя принята не более 10–20мм.
8. Размеры ГКЛ коробов уточняются после выбора сантехники и инсталляций, перепроверить по месту.
9. Все перегородки должны быть ошпаклеваны,загрунтованы и подготовлены под отделку обоев.
10. Отделка ведется в соответствии с развертками. Смотреть листы разверток!
11. В местах крепления мебели и оборудования к перегородкам, установить закладые элементы

ЭСКИЗНЫЙ ДИЗАЙН ПРОЕКТ ПО АДРЕСУ: КРЫМ

ДИЗАЙН ИНТЕРЬЕРА

ПЛАН МОНТАЖА

Лист	5	Дата	

КАТАЛОГ ДВЕРЕЙ						
Наименование двери	Входная дверь	Дверь в детскую	Дверь в душевую	Дверь в сан.узел	Дверь в спальню	Дверь на кухню
Количество	1	1	1	1	1	1
Размеры проема	2100х1000	2100х800	2100х700	2100х700	2100х900	2100х900
Размеры полотна	2000х900	2000х800	2000х600	2000х600	2000х800	2000х800
Ширина наличника		70-100мм	50-70мм	50-70мм	70-100мм	70-100мм
Ориентация	Л	Л	Л	П	Л	П
2D-символ	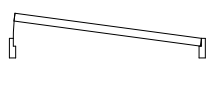	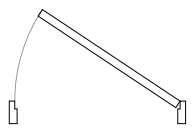	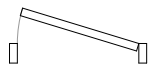		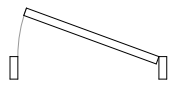	
Вид со Стороны, Противоположной Стороне Открывания	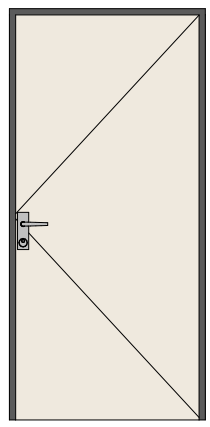	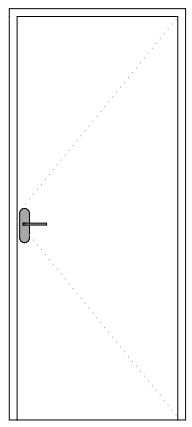	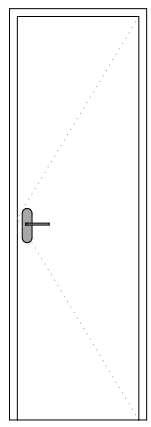	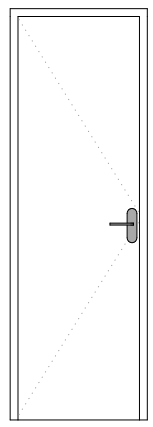	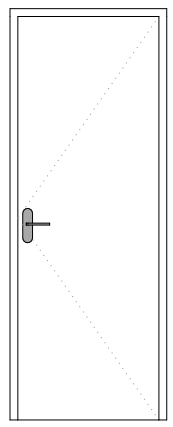	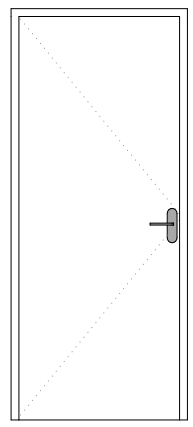

Фабрика межкомнатных дверей "Терем": межкомнатная дверь Anse

Характеристики

Покрытие Эмаль
Толщина полотна, мм 38
Модель Anse
Размер, мм 2000х/800/700/600
Цвет молочный
Вид двери Глухая
(ДГ)Производитель Терем

ПРИМЕЧАНИЯ:

1. Заказ дверей осуществлять после монтаж существующих дверных блоков, возведения новых перегородок и обмера дверных проемов
2. На планах чертежей и таблице спецификации дверей указаны размеры дверных проемов. Размеры полотен, блоков, проемов, наличников,заранее определяется и уточняется у фирмы- поставщика
3. Перед установкой дверных блоков вызвать фирму-поставщика для контрольных замеров
4. Высота дверного проема указана от уровня стяжки пола
5. Предусмотреть стопоры для дверей.

ЭСКИЗНЫЙ ДИЗАЙН ПРОЕКТ ПО АДРЕСУ: КРЫМ			
ДИЗАЙН ИНТЕРЬЕРА	СПЕЦИФИКАЦИЯ ДВЕРЕЙ		
	Лист	6	Дата

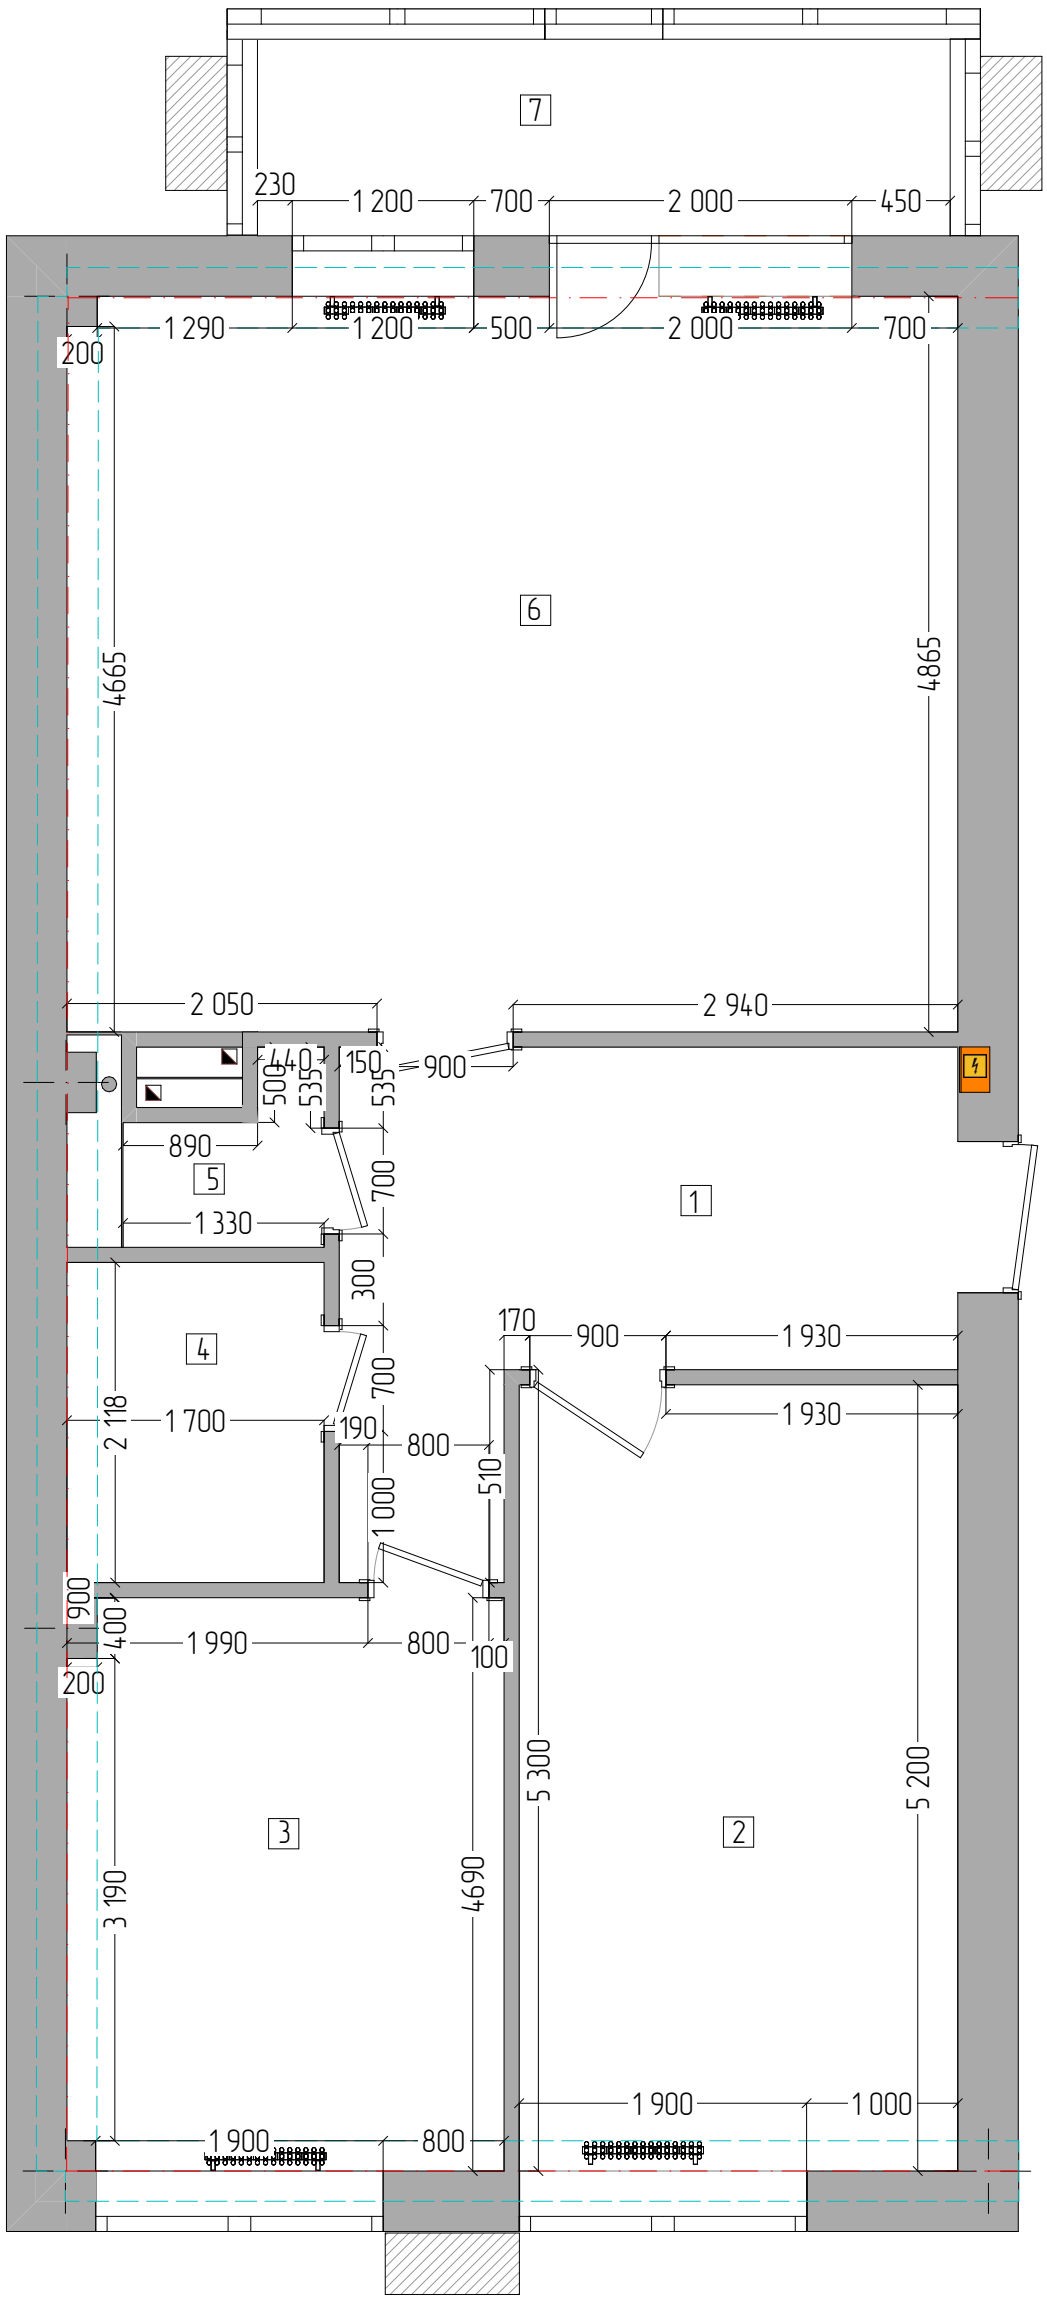

УСЛОВНЫЕ ОБОЗНАЧЕНИЯ

- –Существующие стены 300мм
- –Балка 400х400 мм
- –Существующие стены
- 500 –Размерные привязки
- 2790 –Высота до потолка
- 2465 –Высота до балки
- –Вентканал

Экспликация после перепланировки

№	Название Зоны	Площадь
1	Прихожая	11,00
2	Спальня детская	15,00
3	Спальня мастер	10,50
4	Ванная	3,50
5	Сан.узел	1,60
6	Кухня-гостиная	28,00
6	Лоджия	6,00
		75,60 м|

ПРИМЕЧАНИЕ:

1. Размерные привязки даны справочные
2. Все размеры даны без учета выравнивания стен, пола, потолка.
3. Отклонения в плоскостях за счет неровности стен ± 5.....35 мм

ЭСКИЗНЫЙ ДИЗАЙН ПРОЕКТ ПО АДРЕСУ: КРЫМ

ДИЗАЙН ИНТЕРЬЕРА

ОБМЕРНЫЙ ПЛАН ПОСЛЕ ПЕРЕПЛАНИРОВКИ

Лист	7	Дата	

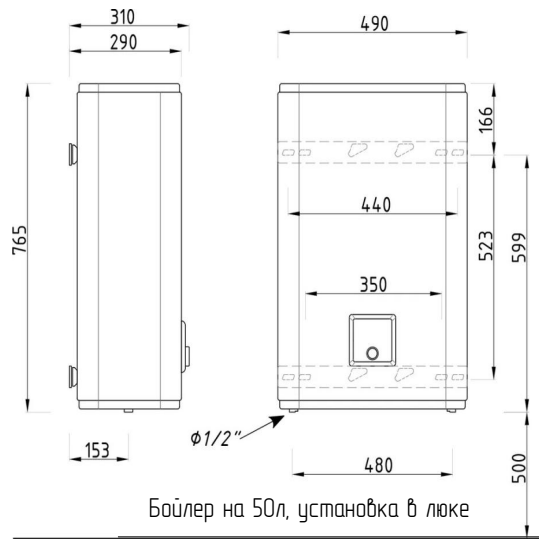

Бойлер на 50л, установка в люке

Место под
распределительный коллектор

Установка защиты от протечек,
Датчик проводной 4шт.

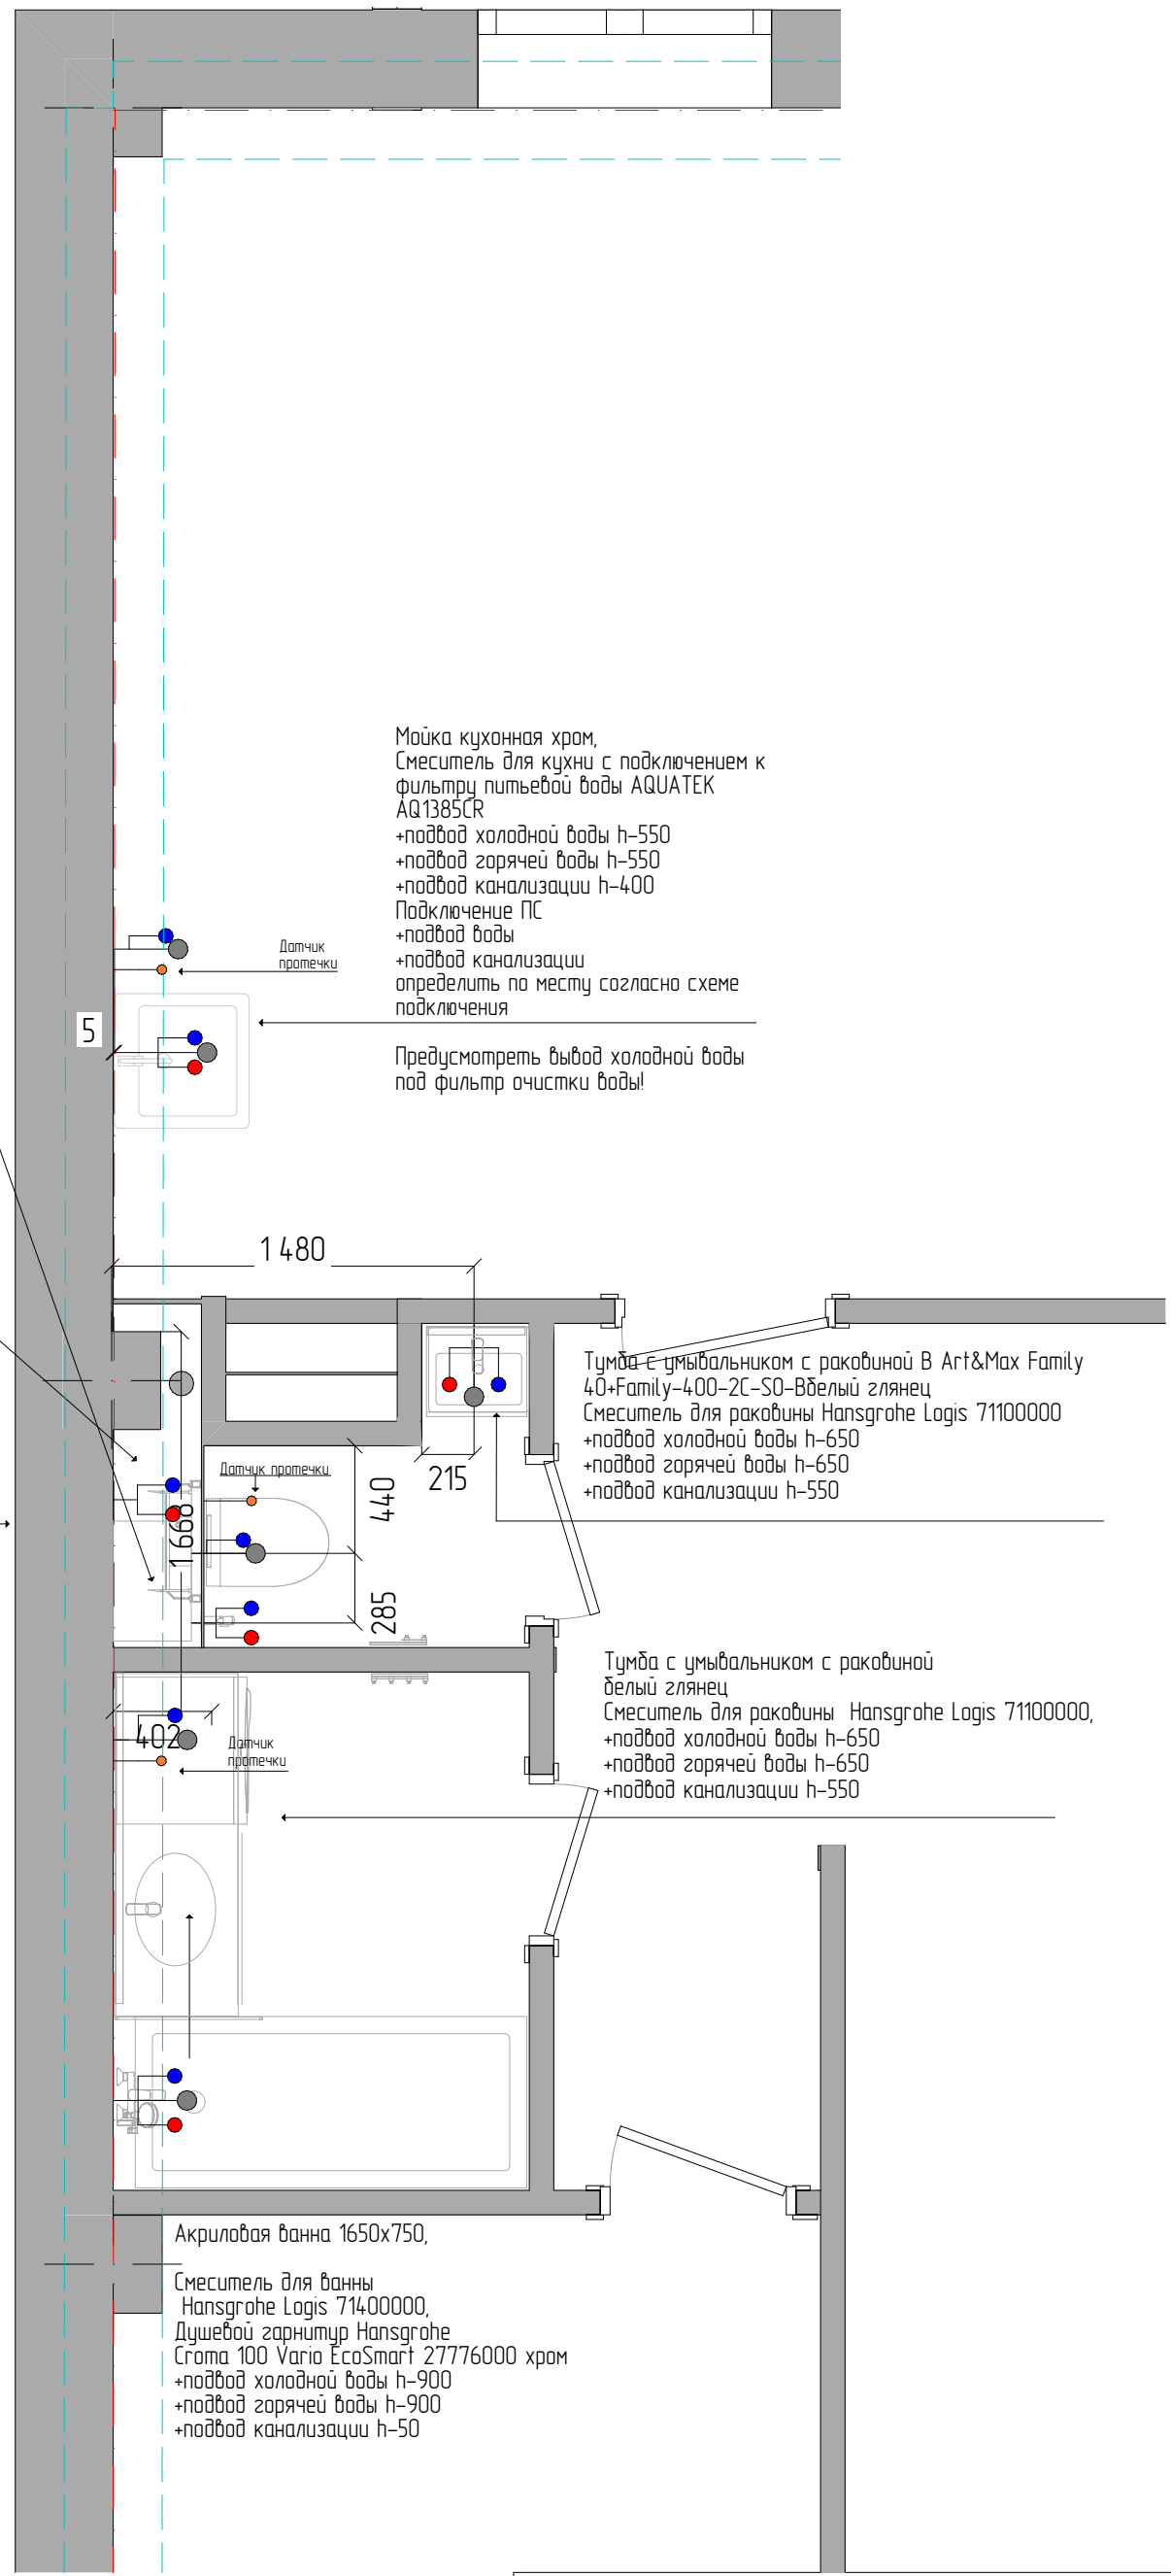

Унитаз подвесной BelBagno Sfera-r BB046CH-TOR

Инсталяция Grohe Rapid SL 38775001
с кнопкой смыва
+подвод холодной воды
+подвод канализации
определить по месту согласно схеме подключения

Смеситель для гигиенического душа 1 пост
+подвод холодной воды h-550
+подвод горячей воды h-550

Бойлер на 50л, h-1300 В/Ш/Г
Не более 900/500/330
+подвод холодной воды
+подвод горячей воды
определить по месту
согласно схеме подключения

Вывод для стиральной
+подвод холодной воды h-600
+подвод канализации h-600
Вывод для сушильной машины ,
Предусмотреть по месту согласно
схеме подключения

ПРИМЕЧАНИЯ:

1. Все размеры уточнить по месту.
2. Точное местонахождение стояков на объекте определить на месте.
3. Привязки вывода коммуникаций уточнить после окончательного подбора сантехнического оборудования.
4. Все сантехническое оборудование устанавливается по технической инструкции оборудования.
5. Для слива унитаза использовать трубу диаметром не менее 100 мм, для остальных не менее 50 мм.
6. Рекомендуемый уклон канализационных труб для труб 50 мм – 0,03), для труб 100 мм – 0,02 (2 см на 1 п.м. трубы).
7. Установить ревизионные люки скрытого монтажа под отделку для обслуживания стояков с коммуникациями, расположение и размеры сантехнических люков уточнить по месту.
8. Предусмотреть возможность перекрытия воды у каждого потребителя
9. Все размеры даны от отметки 0, при выводе воды и канализации, брать в расчет высоту поднятия пола.

ЭСКИЗНЫЙ ДИЗАЙН ПРОЕКТ ПО АДРЕСУ: КРЫМ

ДИЗАЙН ИНТЕРЬЕРА

ПЛАН МОКРЫХ ТОЧЕК

Лист	8	Дата	

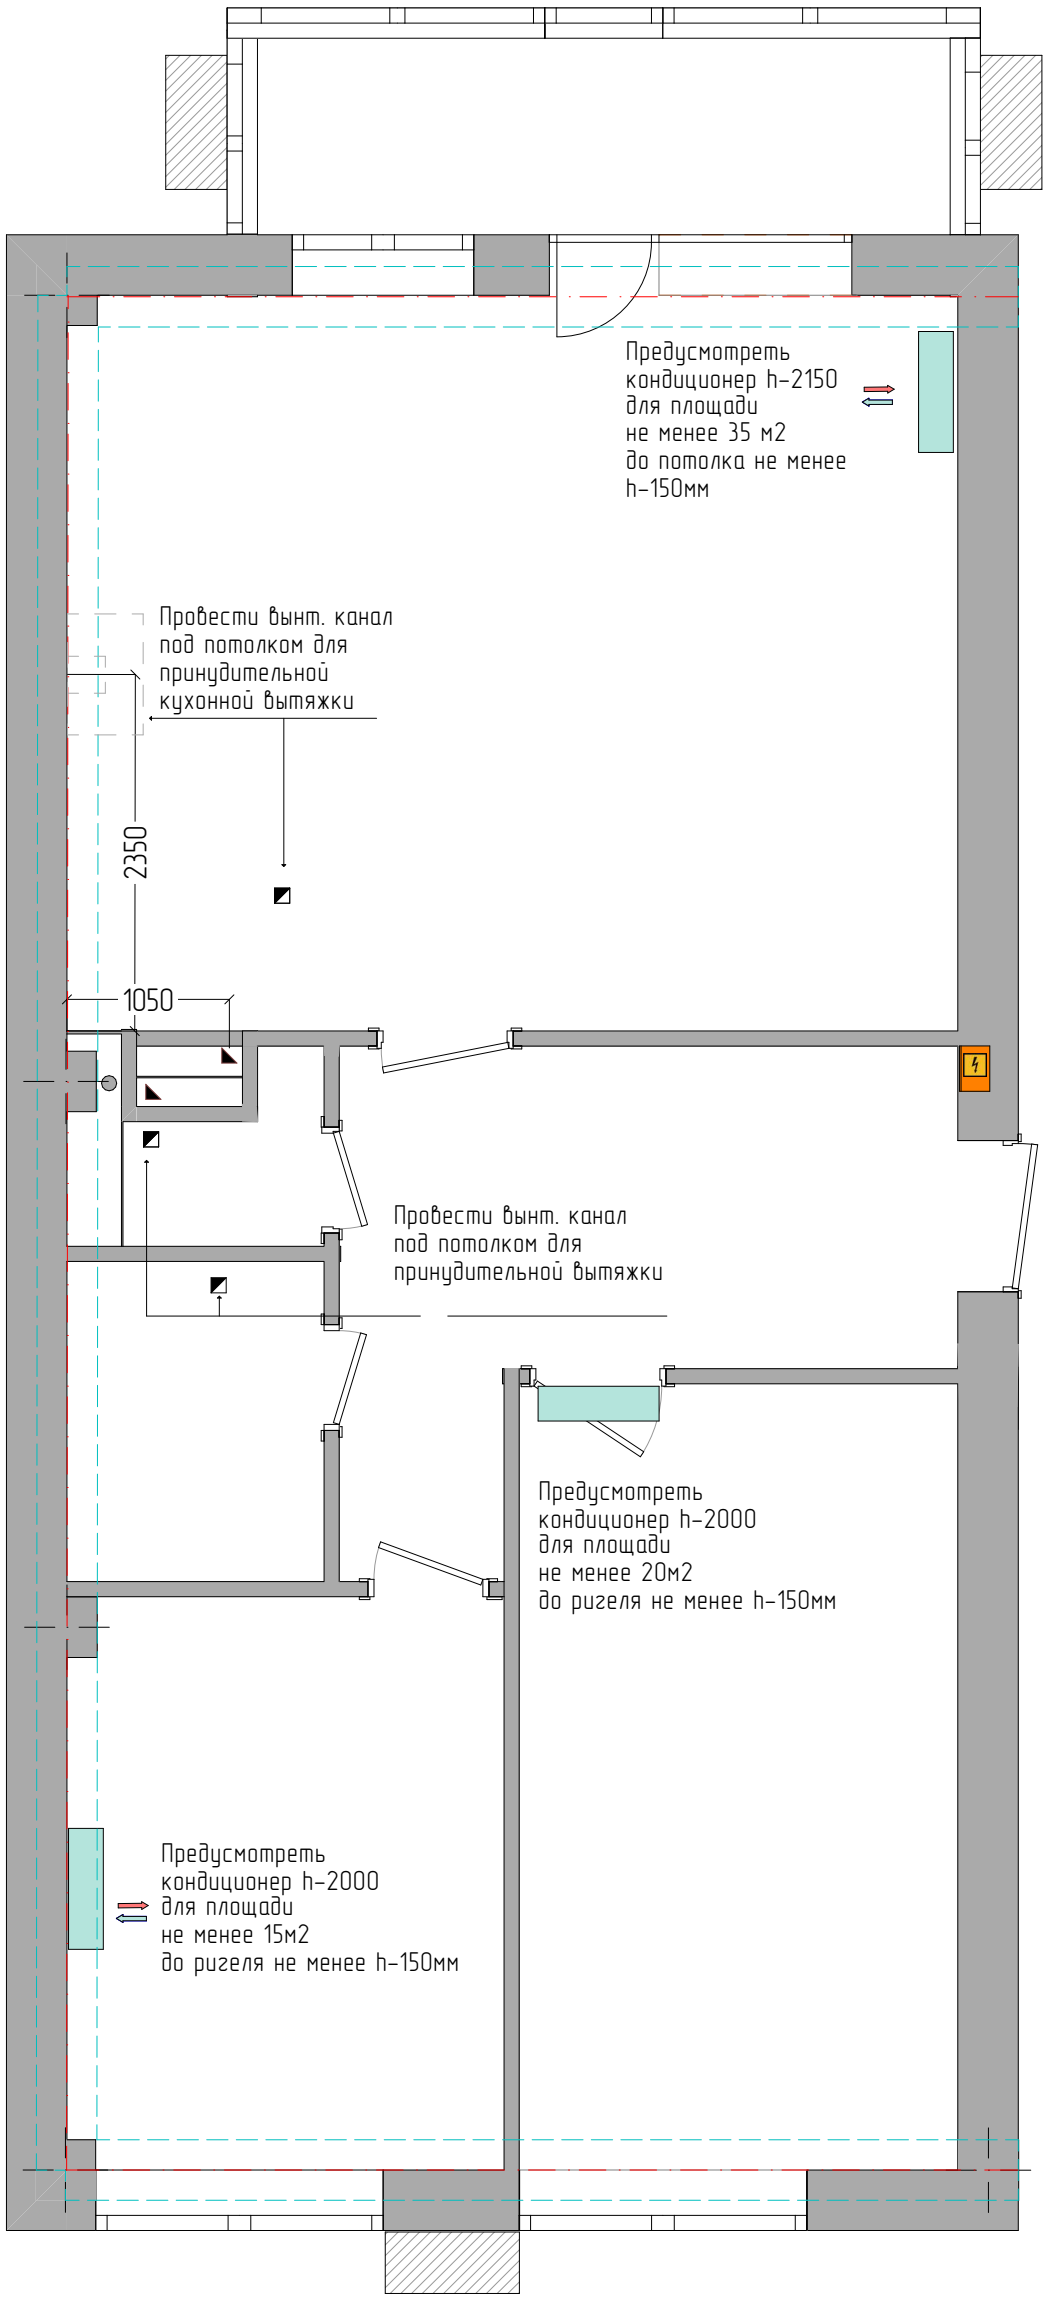

УСЛОВНЫЕ ОБОЗНАЧЕНИЯ

- -Существующие стены 300мм
- -Балка 400х400 мм
- -Существующие стены
- 500 -Размерные привязки
- 2790 -Высота до потолка
- 2465 -Высота до балки
- -Вентканал

Экспликация после перепланировки

№	Название Зоны	Площадь
1	Прихожая	11,00
2	Спальня детская	15,00
3	Спальня мастер	10,50
4	Ванная	3,50
5	Сан.узел	1,60
6	Кухня-гостиная	28,00
6	Лоджия	6,00
		75,60 м|

Теневой диффузор для натяжного потолка

ПРИМЕЧАНИЯ:

1. Данный чертеж несет рекомендательный характер, предварительно требует согласование со специалистом!
2. При выборе кондиционера обратить внимание на площадь помещения!
3. Под каждый кондиционер предусмотреть эл.вывод.
4. Предусмотреть устройства принудительной вентиляции в помещениях повышенной влажности!

ЭСКИЗНЫЙ ДИЗАЙН ПРОЕКТ ПО АДРЕСУ: КРЫМ

ДИЗАЙН ИНТЕРЬЕРА

ПЛАН ВЕНТИЛЯЦИИ И КОНДИЦИОНЕРА

Лист	9	Дата	

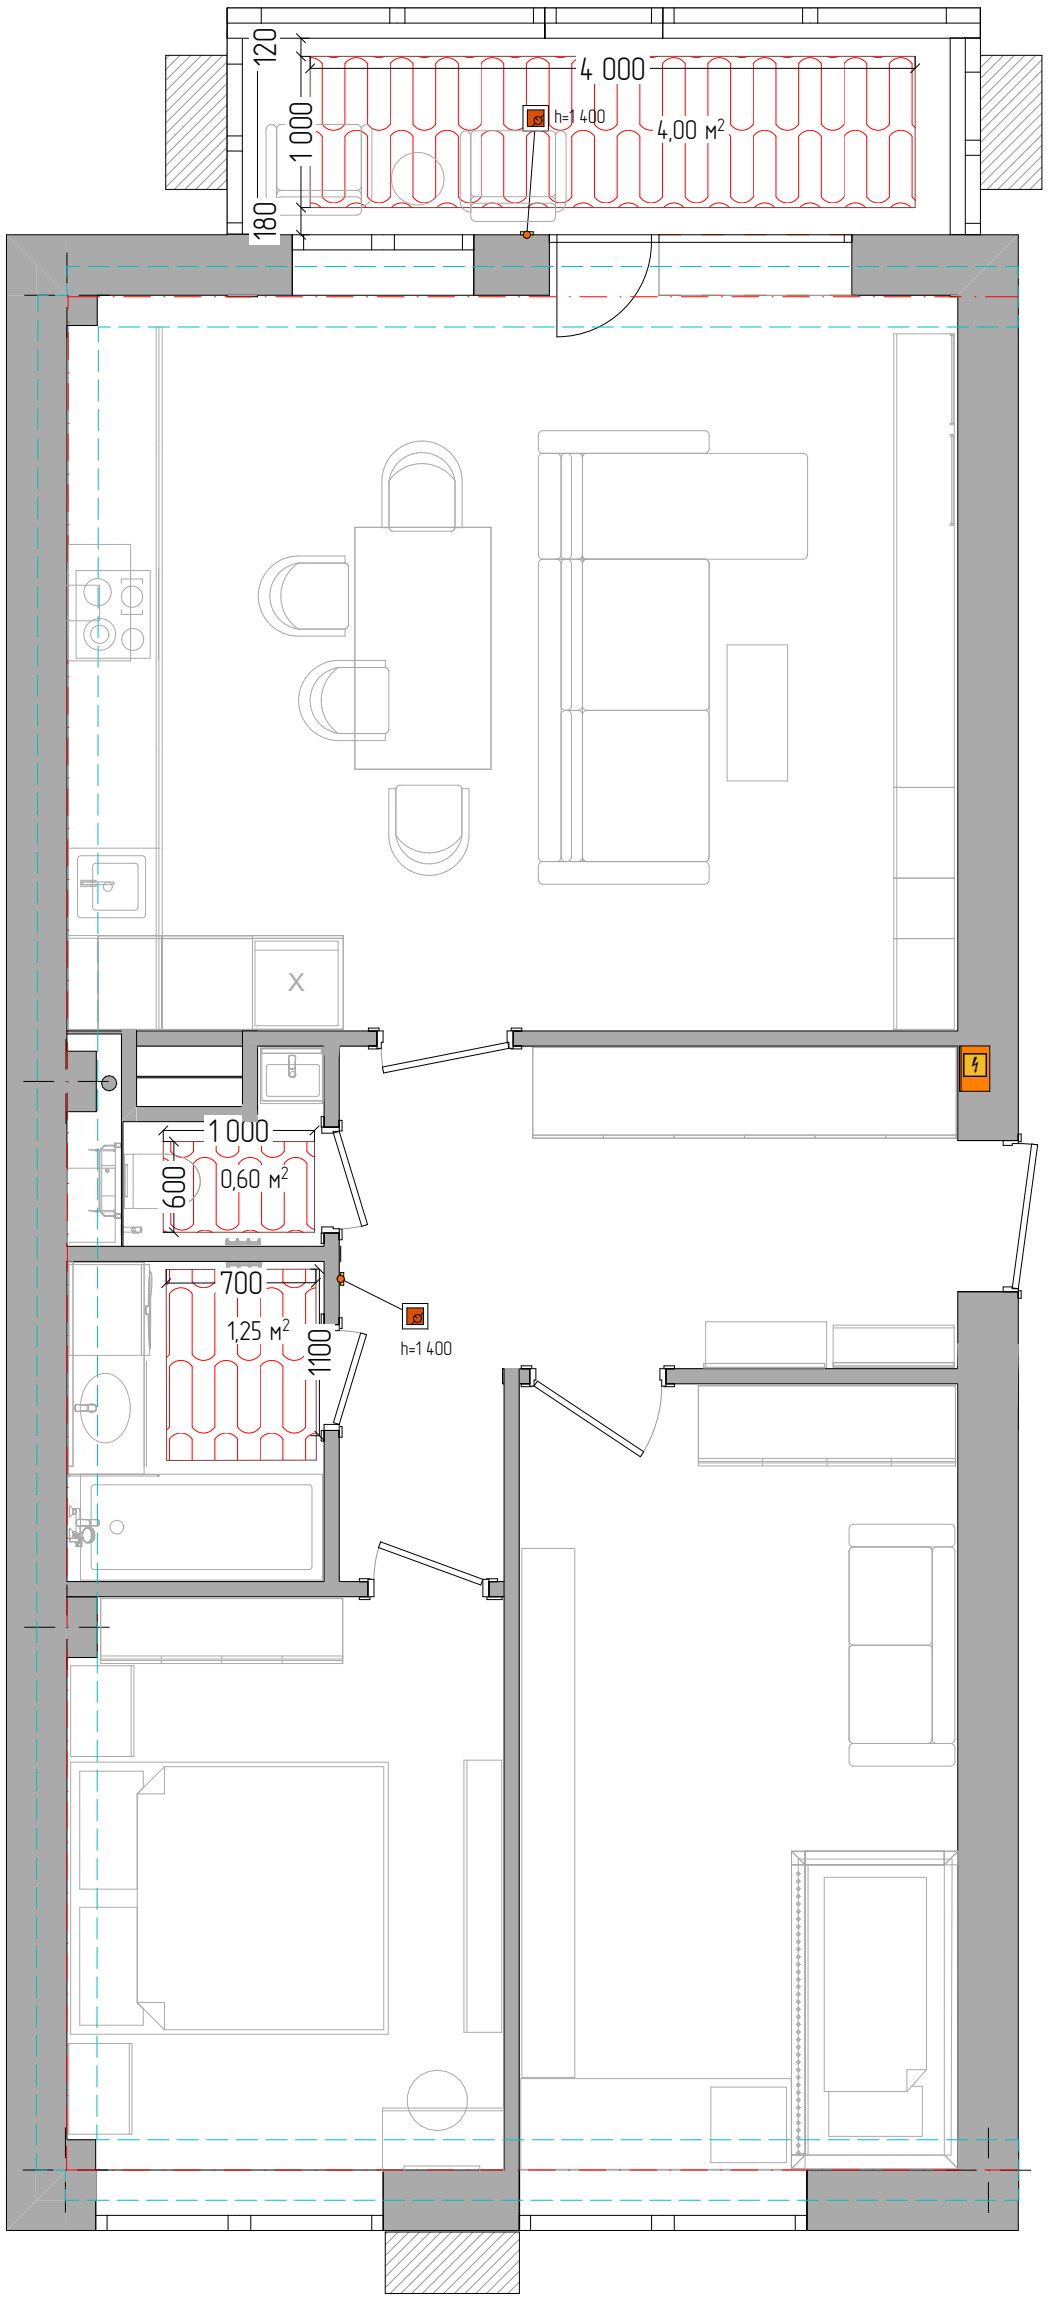

УСЛОВНЫЕ ОБОЗНАЧЕНИЯ

- –Существующие стены 300мм
- –Балка 400х400 мм
- –Существующие стены
- 500 –Размерные привязки
- 2790 –Высота до потолка
- 2465 –Высота до балки
- –Вентканал
- –Теплый пол
- –Терморегулятор теплого пола

ПРИМЕЧАНИЕ:

1. Устройство теплого пола произвести в 100–150мм от стен и мебели.
2. Устройство тёплого пола (нагревательного кабеля или труб) не должно попадать под стационарную сантехнику и технику
3. Все размеры даны без учета запаса.
4. Чертеж носит рекомендательный характер, требуется согласование со специалистом!

ЭСКИЗНЫЙ ДИЗАЙН ПРОЕКТ ПО АДРЕСУ: КРЫМ

ДИЗАЙН ИНТЕРЬЕРА

ПЛАН ТЕПЛЫХ ПОЛОВ

Лист	10	Дата	

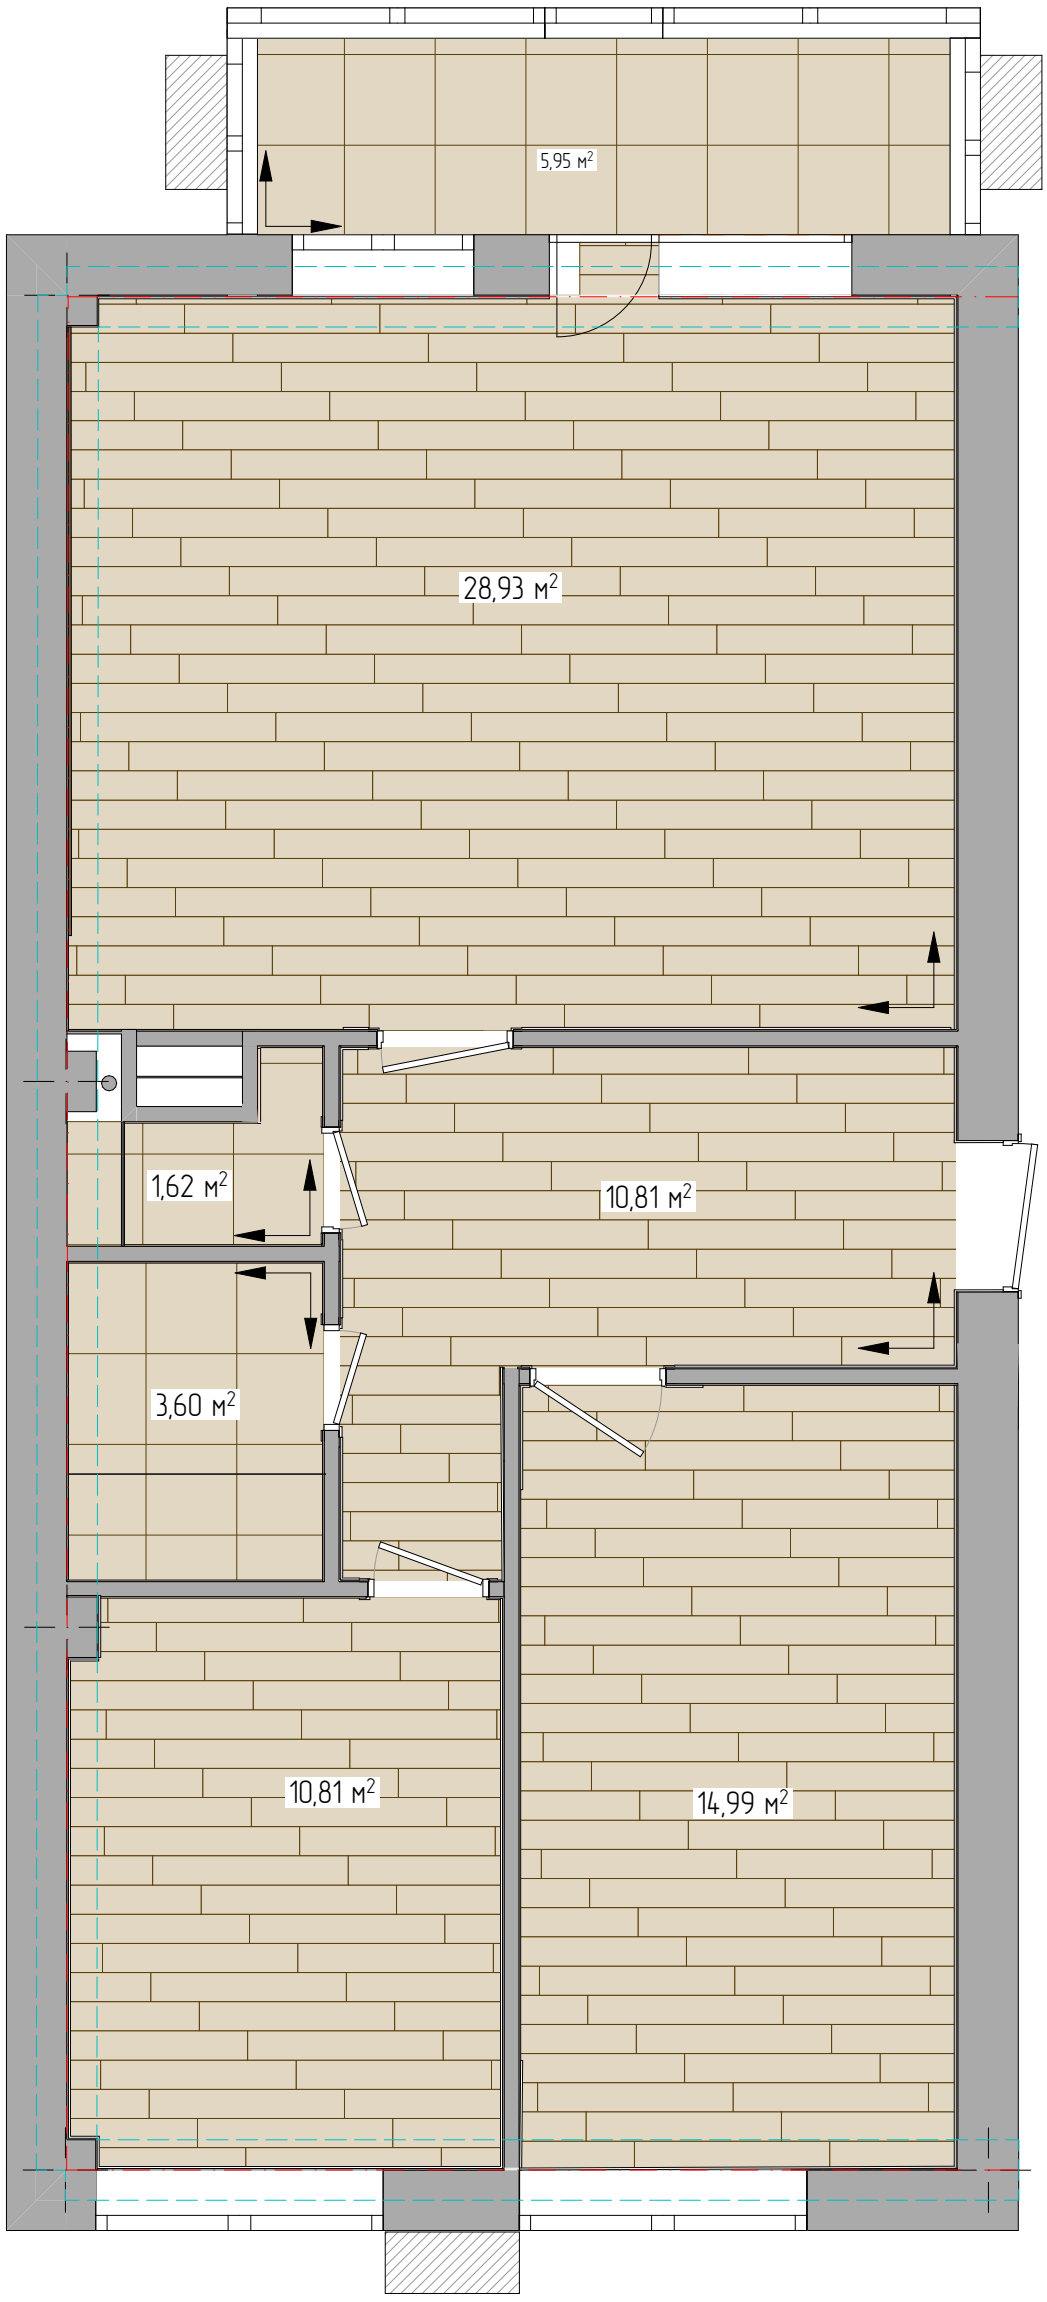

Спецификация напольных покрытий

2D	Наименование	П
	Ламинат 33 кл. EGGER AQUA+Дуб Крестон натуральный	65,54
	Керамогранит Estima LN01 60x600x10 Непол.Рект.	11,17

Спецификация напольных плинтусов

2-D	ID Элемента	Длина
	Напольный плинтус 10-12см см в цвет белый	40 400

-Ламинат EGGER 33 Acva
Дуб Крестон натуральный
Размеры доски - 1292x192x10мм
В упаковке 7 досок / 1,75 м2

-Плитка напольная
Provenza Unique Travertine
Minimal White Naturale
60x60

Стык керамогранита и ламината.

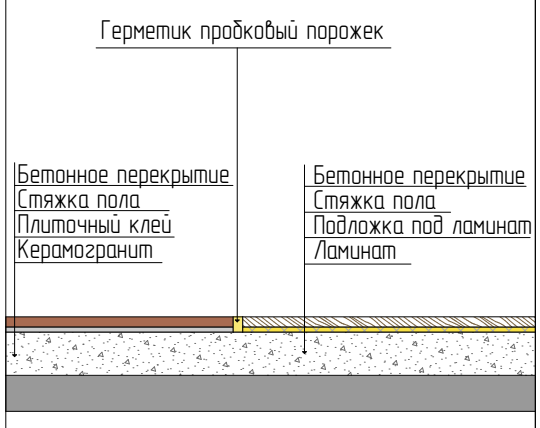

ПРИМЕЧАНИЯ:

1. Все размеры даны без учета выравнивания, но с учетом толщины слоя на плитку по стенам.
2. Полы следует выполнять после прокладки инженерных коммуникаций.
3. Все напольные покрытия лежат в единой плоскости.
4. По линии стыка керамогранита и ламинированной доски оставить технологический зазор 1 см и декорировать металлическим Т-образным порожком или пробковым порожком.
5. Все площади даны без учета запаса, плитка посчитана с учетом заводского края
6. На момент заказа согласовать запас плитки и ламината у мастера укладки!

ЭСКИЗНЫЙ ДИЗАЙН ПРОЕКТ ПО АДРЕСУ: КРЫМ

ДИЗАЙН ИНТЕРЬЕРА

ПЛАН ПОКРЫТИЯ ПОЛОВ

Лист	11	Дата	

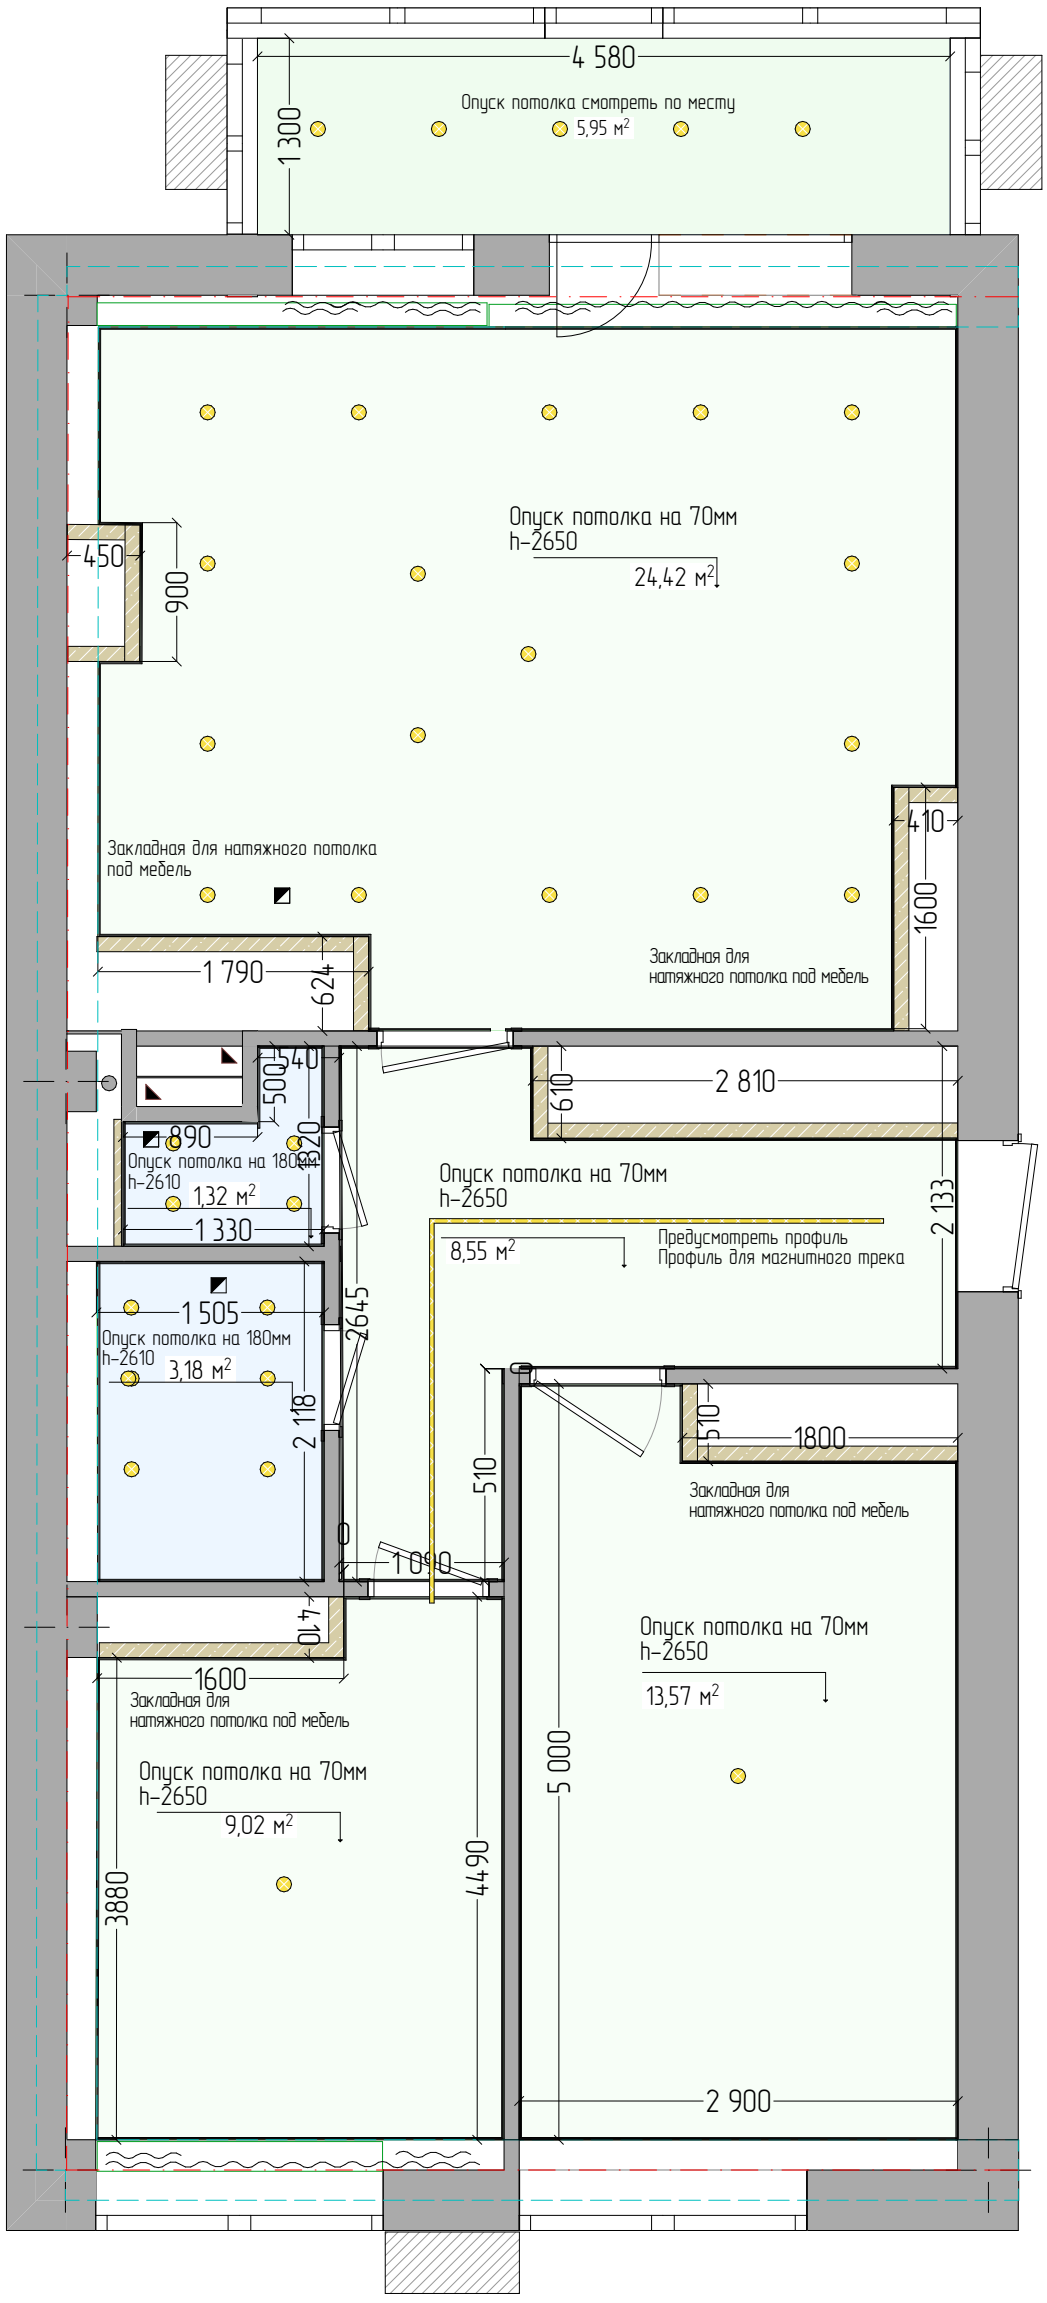

УСЛОВНЫЕ ОБОЗНАЧЕНИЯ

- –Натяжной потолок тканевый
- –Закладная под светильное оборудование
- –Закладная под мебель брус
- –Плинтус потолочный, теневой
- 700 –Размерные привязки

Спецификация потолочных плинтусов	
Наименование	мм
Профиль теневой для натяжного потолка	76 993

Парящий потолок с подсветкой

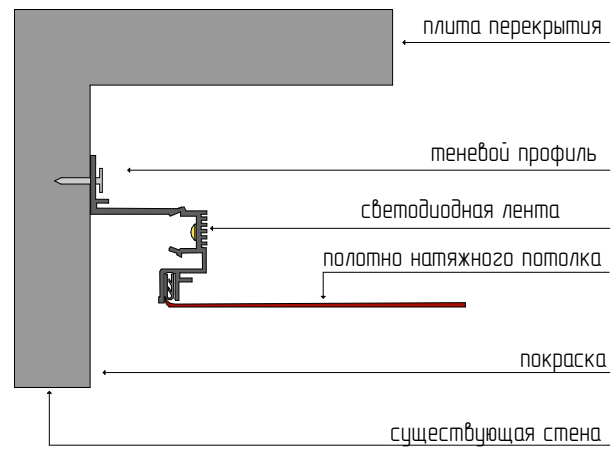

Теневое примыкание натяжного потолка к встроенной мебели.

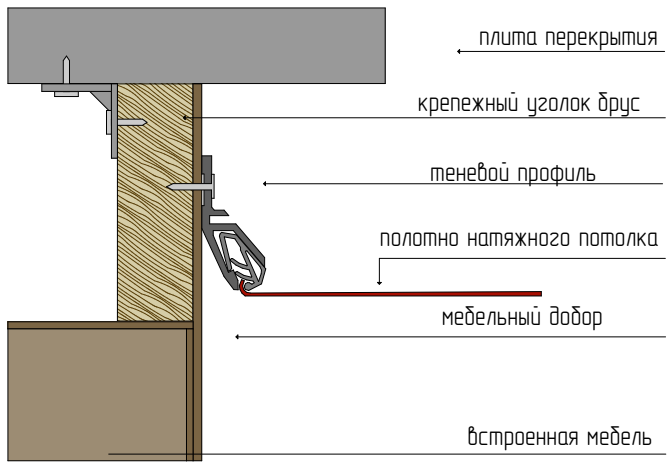

Теневое примыкание натяжного потолка.

Теневое примыкание натяжного потолка.

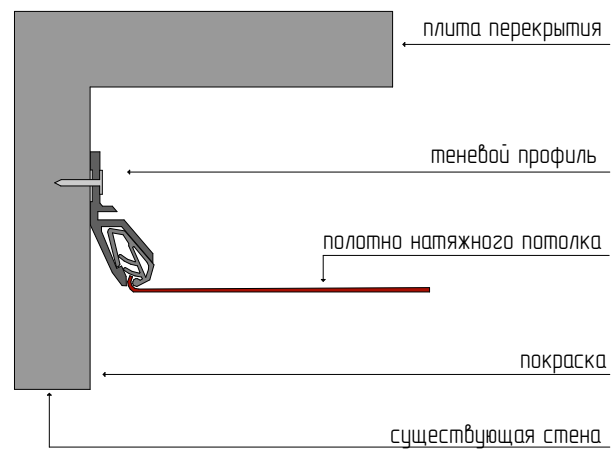

ПРИМЕЧАНИЯ:

1. За отметку 0.000 принята высота выровненного потолка по маякам.
2. Отметки высот указаны от выровненного пола.
3. Высоты опусков потолка уточнить после монтажа канальной системы вентиляции и выбора светильного оборудования.
4. Предусмотреть закладные детали в потолке для крепления светильного оборудования, место трансформаторов определить в зоне шкафов примыкающих к потолку
5. Предусмотреть ревизионные люки в потолке скрытого монтажа.
6. Все площади даны без учета запаса.

ЭСКИЗНЫЙ ДИЗАЙН ПРОЕКТ ПО АДРЕСУ: КРЫМ

ДИЗАЙН ИНТЕРЬЕРА

ПЛАН ПОКРЫТИЯ ПОТОЛКОВ

Лист	12	Дата	

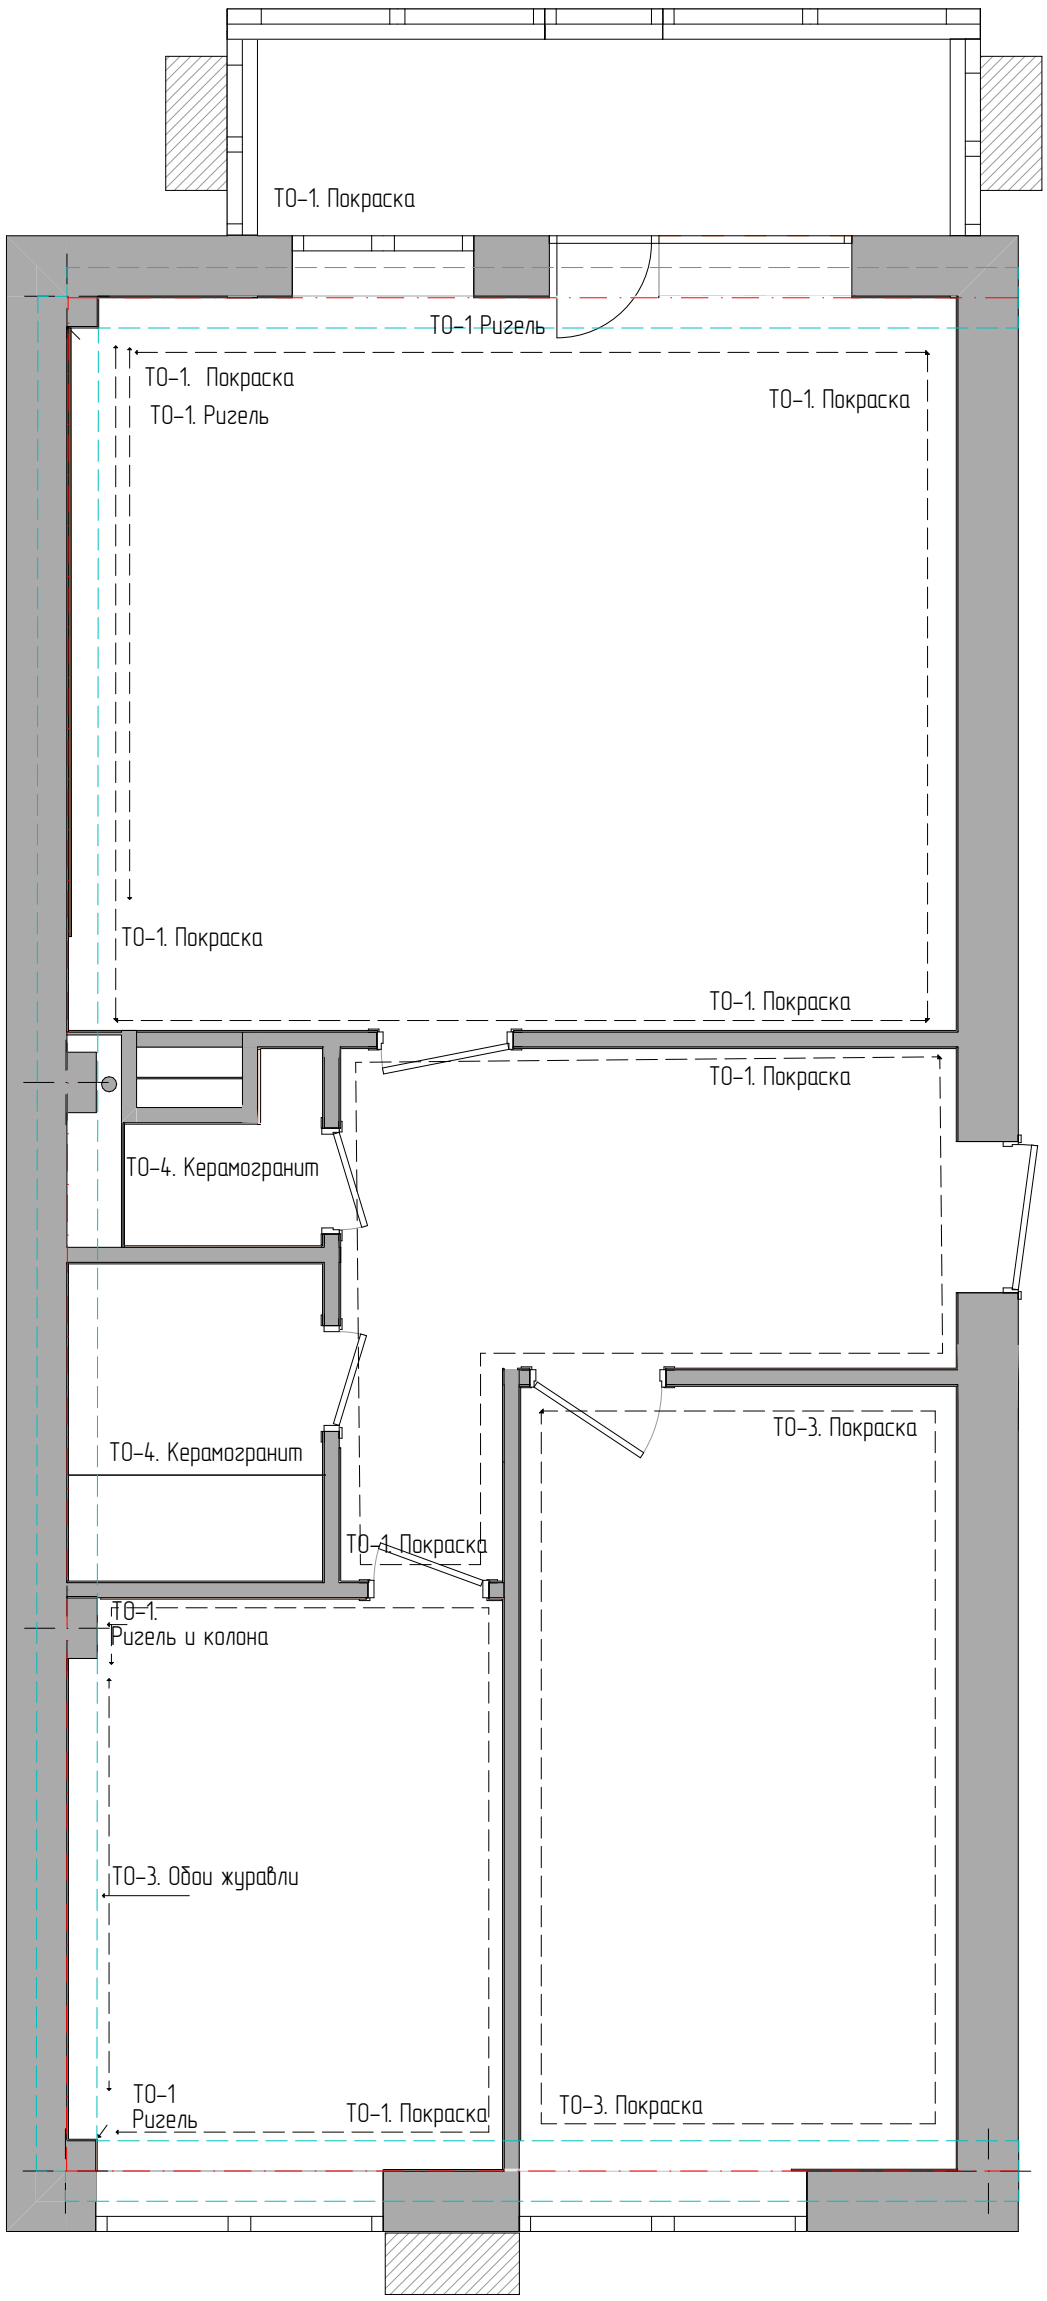

Спецификация отделки помещений

ID Элемента	Цвет	Имя Покрытия	П
Плита фартук		Травертин Керамогранит Travertine Grigio 20mm 60x120x20	6,77
ТО-0.		Ремонтный флезилин	150
ТО-1. Покраска		Краска PANTONE 13-0607 Туман(R208 G197 B177)	100,31
ТО-2 .Обои журавли		Обои флизелиновые 10х1,06 м Аспект Хинотори 70525-12 журавли бежевый	7,37
ТО-3. Покраска		Краска - светло голубая (R13 G232 B239)	41,70
ТО-4 Керамогранит		Плита Provenza Unique Travertine EJ8K Minimal White Naturale 60x120	49,02

Примыкание кухонного фартука

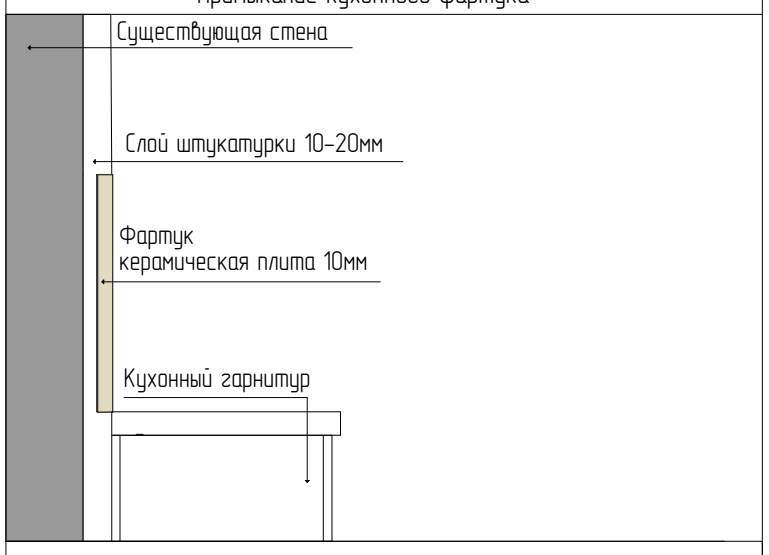

Отделка оконных откосов

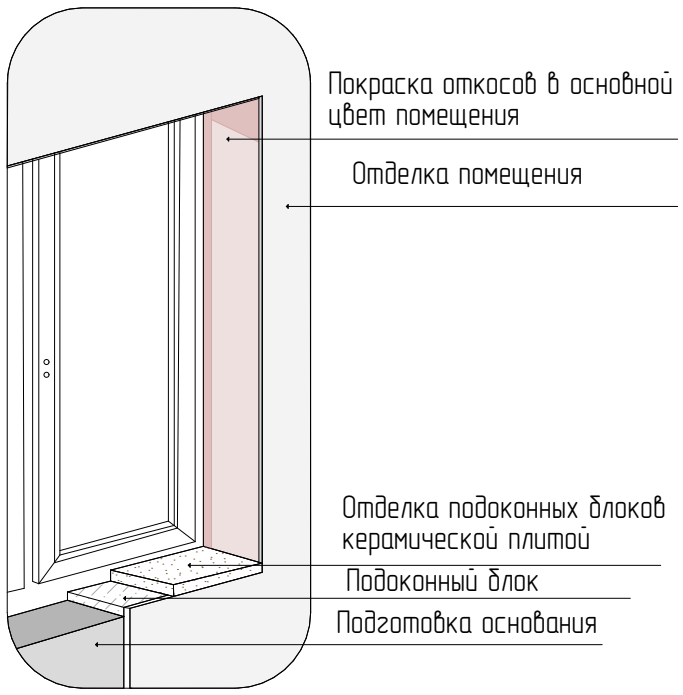

ПРИМЕЧАНИЯ:

1. Все размеры даны с учетом отделки не более 10-20 мм.
2. Все площади и длины даны без учета запаса.
3. Перед покраской использовать грунтовку!
4. Перед выбором окончательным выбором краски сделать предварительный выкрас!
5. Обои в спальне требуют подборки по рисунку!
6. Данный чертеж несет рекомендательный характер, предварительно требует согласование со специалистом!

ЭСКИЗНЫЙ ДИЗАЙН ПРОЕКТ ПО АДРЕСУ: КРЫМ

ДИЗАЙН ИНТЕРЬЕРА

ПЛАН ОТДЕЛКИ СТЕН

Лист	13	Дата	

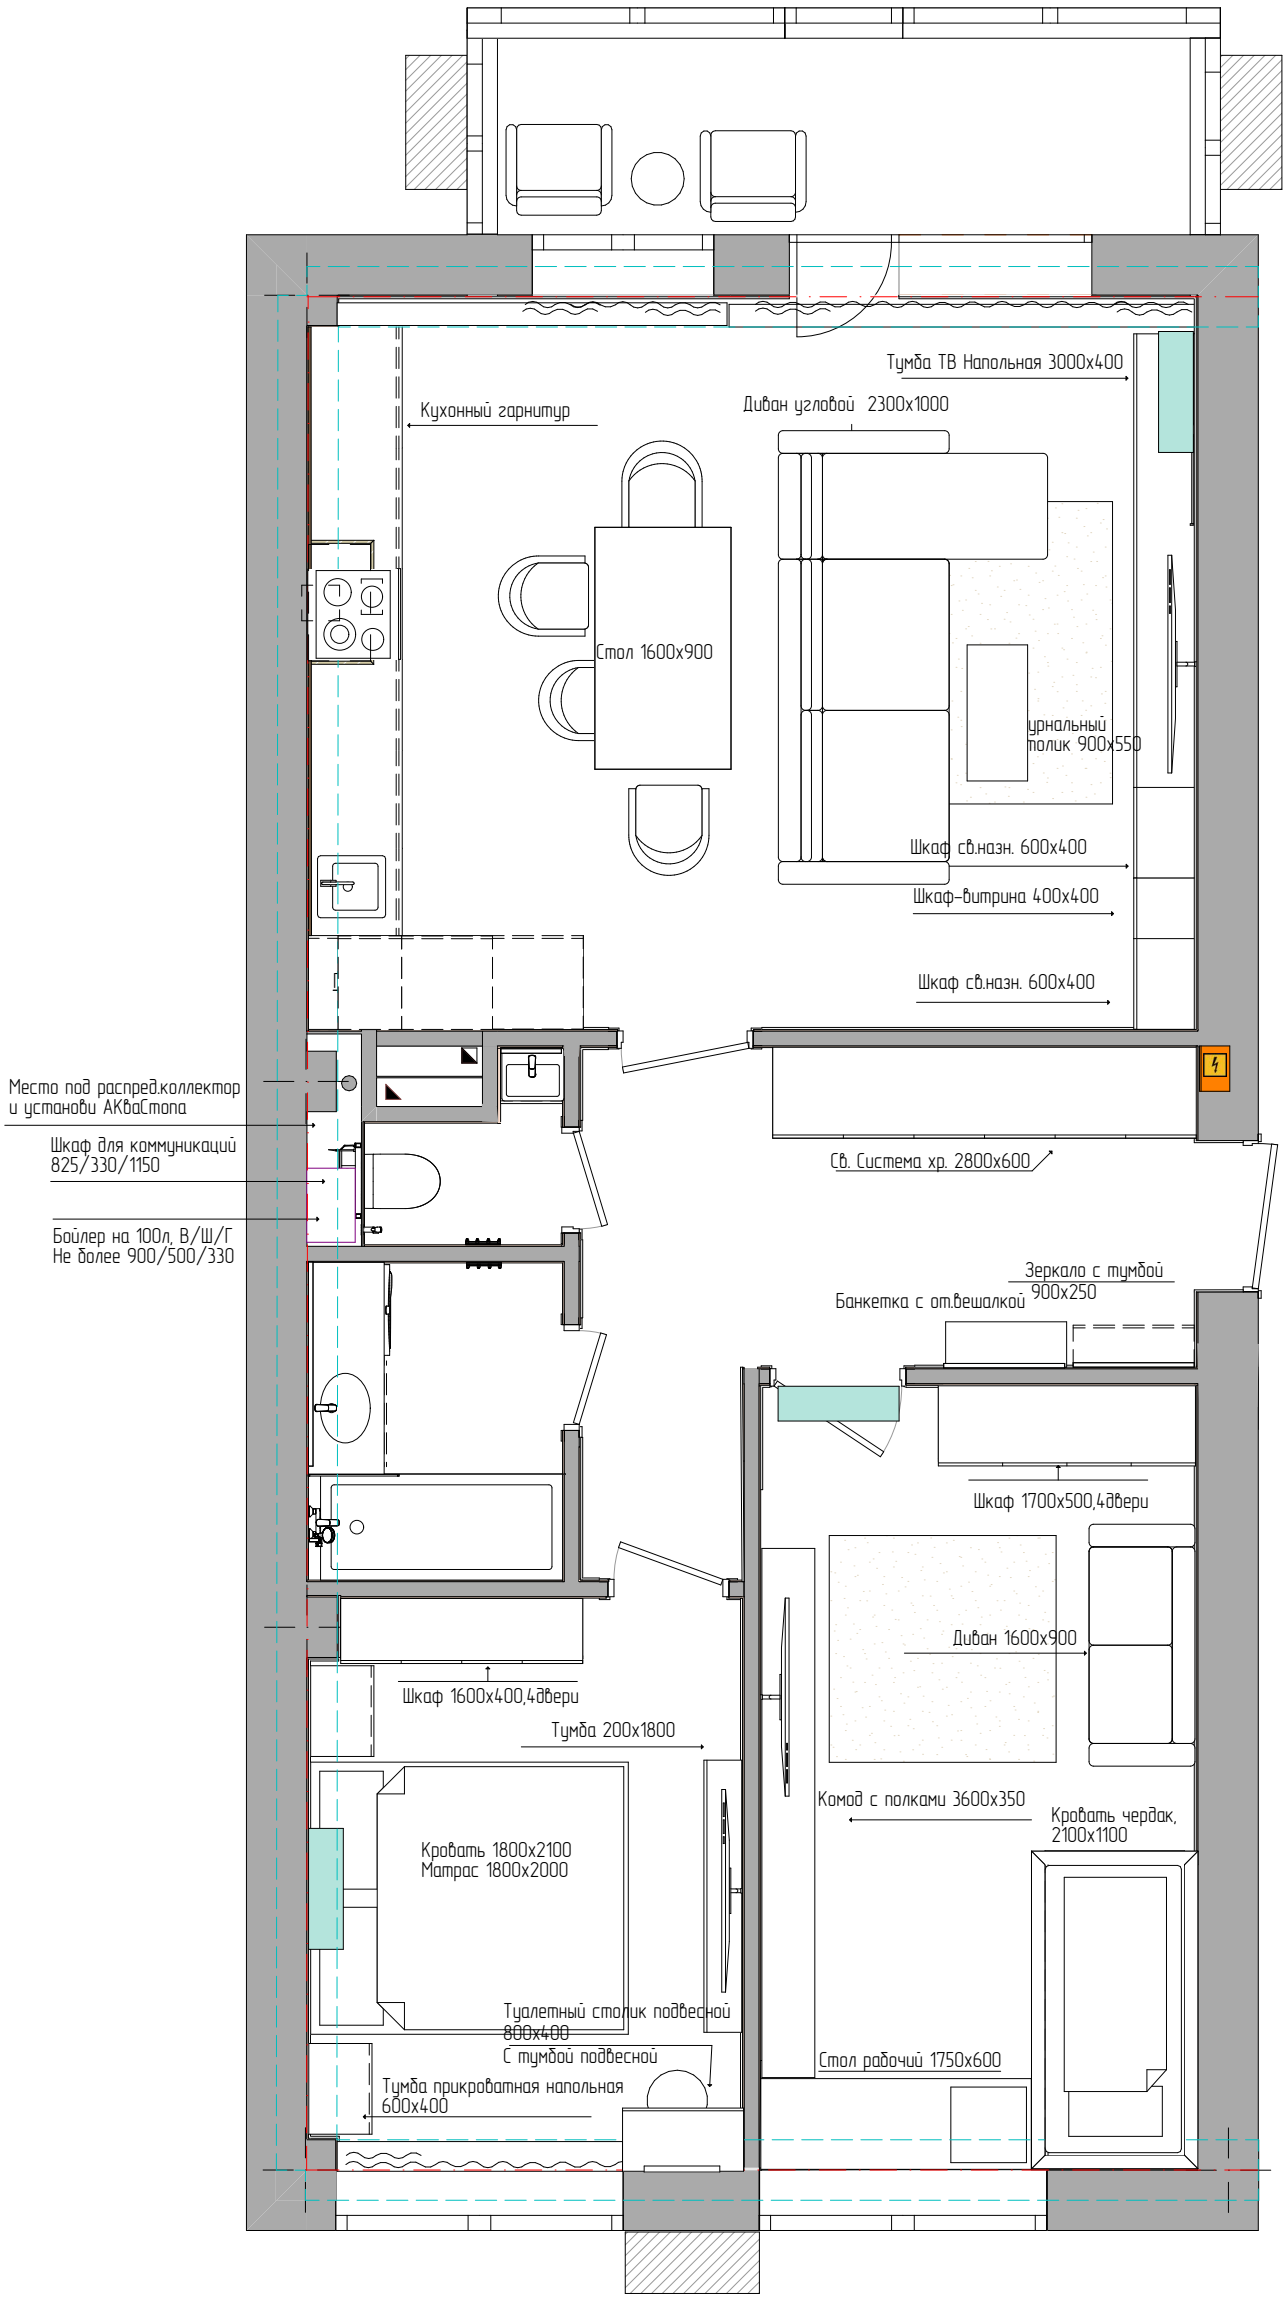

3D-ВИД

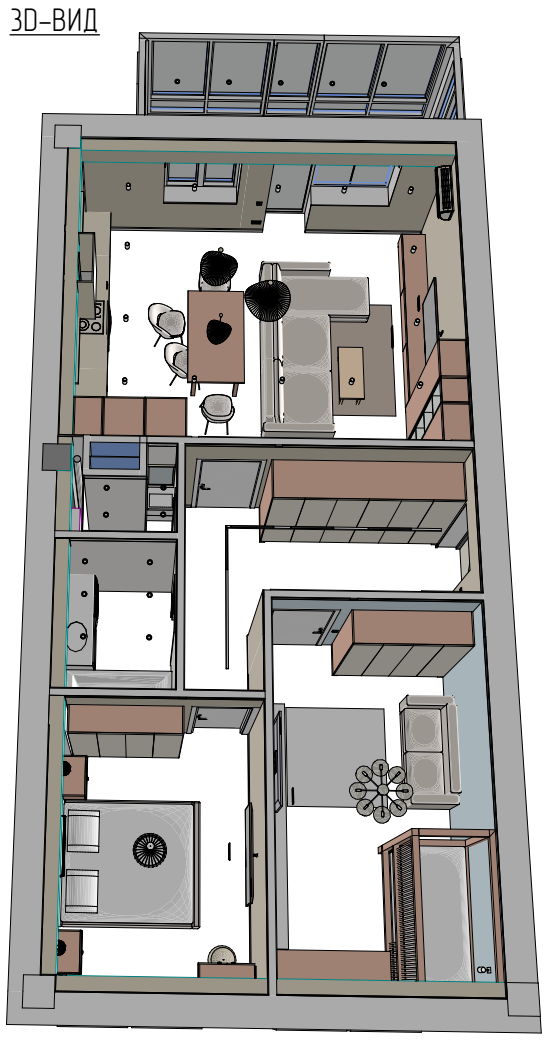

ЭСКИЗНЫЙ ДИЗАЙН ПРОЕКТ ПО АДРЕСУ: КРЫМ

ДИЗАЙН ИНТЕРЬЕРА

ПЛАН РАССТАНОВКИ МЕБЕЛИ

Лист	14	Дата	

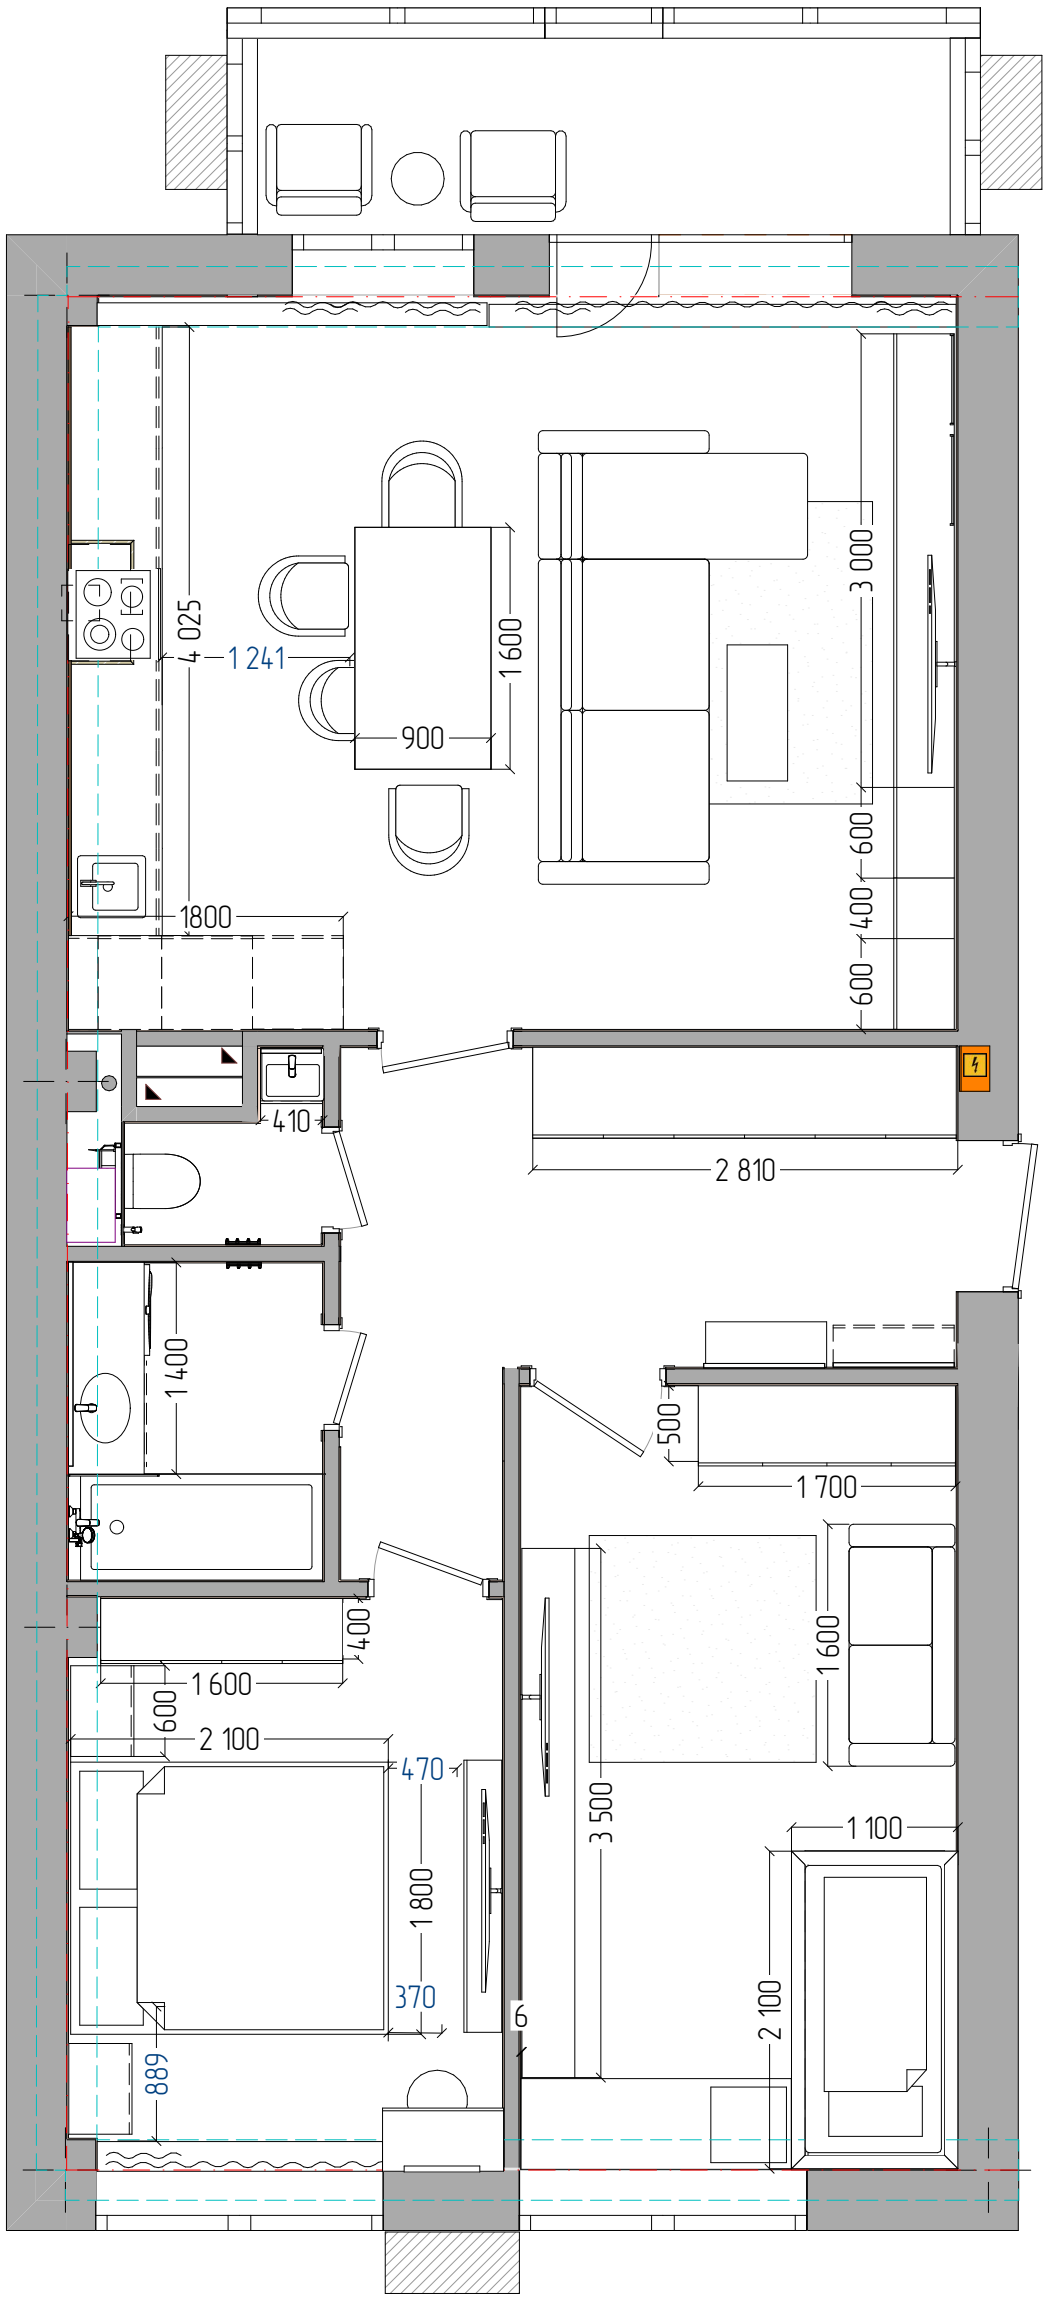

Спецификация мебели

ID Элемента	K	Длина (A)	Ширина	Высота	Предпросмотр 2D-плана
Кухня-гостиная					
Варочная поверхность	1	600	600	53	
Вытяжка	1	770	410	1 150	
Диван Спейс-2 Диван угловой Спейс-2 Velvet Beige	1	3 000	1 780	800	
Журнальный столик	1	900	400	350	
Зеркало с подсветкой	2	600	10	750	
Секция напольная	2	800	580	760	
Секция напольная	1	650	580	760	
Секция напольная	2	600	580	760	
Секция под втр.холодильник	1	196	603	1 500	
Секция под втр.холодильник	1	420	603	1 335	
Секция под втр.холодильник	2	600	603	2 105	
Секция подвесная	1	420	601	450	
Секция подвесная	2	600	600	450	
Секция с мойкой напольная	1	1 200	580	760	
Стол обеденный	1	1 600	900	740	
Стол рабочий консоль	1	3 000	400	400	
Стул для кухни	4	530	597	853	
Холодильник	1	550	560	2 150	
Шкаф Витрина	1	400	400	2 650	
Шкаф Витрина	2	600	400	2 650	
Лоджия					
Журнальный столик	1	350	350	600	
Кресло	2	700	600	800	
Прихожая					
Банкетка	1	800	300	450	
Зеркало с подсветкой	2	800	29	2 650	
Секция подвисная прихожая	1	800	250	150	
Шкаф в прихожей 6 секций	1	2 800	600	500	
Шкаф в прихожей 6 секций	1	2 800	600	2 150	
Спальня детская					
Диван раскладной	1	1 600	700	900	
Кровать двух ярусная	1	1 100	2 100	2 660	
Полки секционные 300x300	1	3 500	350	720	
Стол письменный	1	1 788	600	720	
Тумба на колесиках	1	500	500	600	
Шкаф в прихожей 6 секций	1	1 700	500	2 150	
Шкаф в прихожей 6 секций	1	1 700	530	500	
Спальня мастер					
Зеркало 9050 с подсветкой настенное овальное в ванную	1	500	40	1 000	
Комод узкий под тв	1	1 800	250	800	
Кровать двухспальная	1	1 800	2 100	1 100	
Подвесной туалетный столик	1	800	400	200	
Пуф	1	400	400	500	
Тумба прикроватная напольная	2	600	400	400	
Шкаф гардеробный 3 секции	1	1 600	400	2 150	
Шкаф гардеробный 3 секции	1	1 600	430	500	

ЭСКИЗНЫЙ ДИЗАЙН ПРОЕКТ ПО АДРЕСУ: КРЫМ

ДИЗАЙН ИНТЕРЬЕРА

ПЛАН РАССТАНОВКИ МЕБЕЛИ С РАЗМЕРАМИ

Лист	15	Дата	

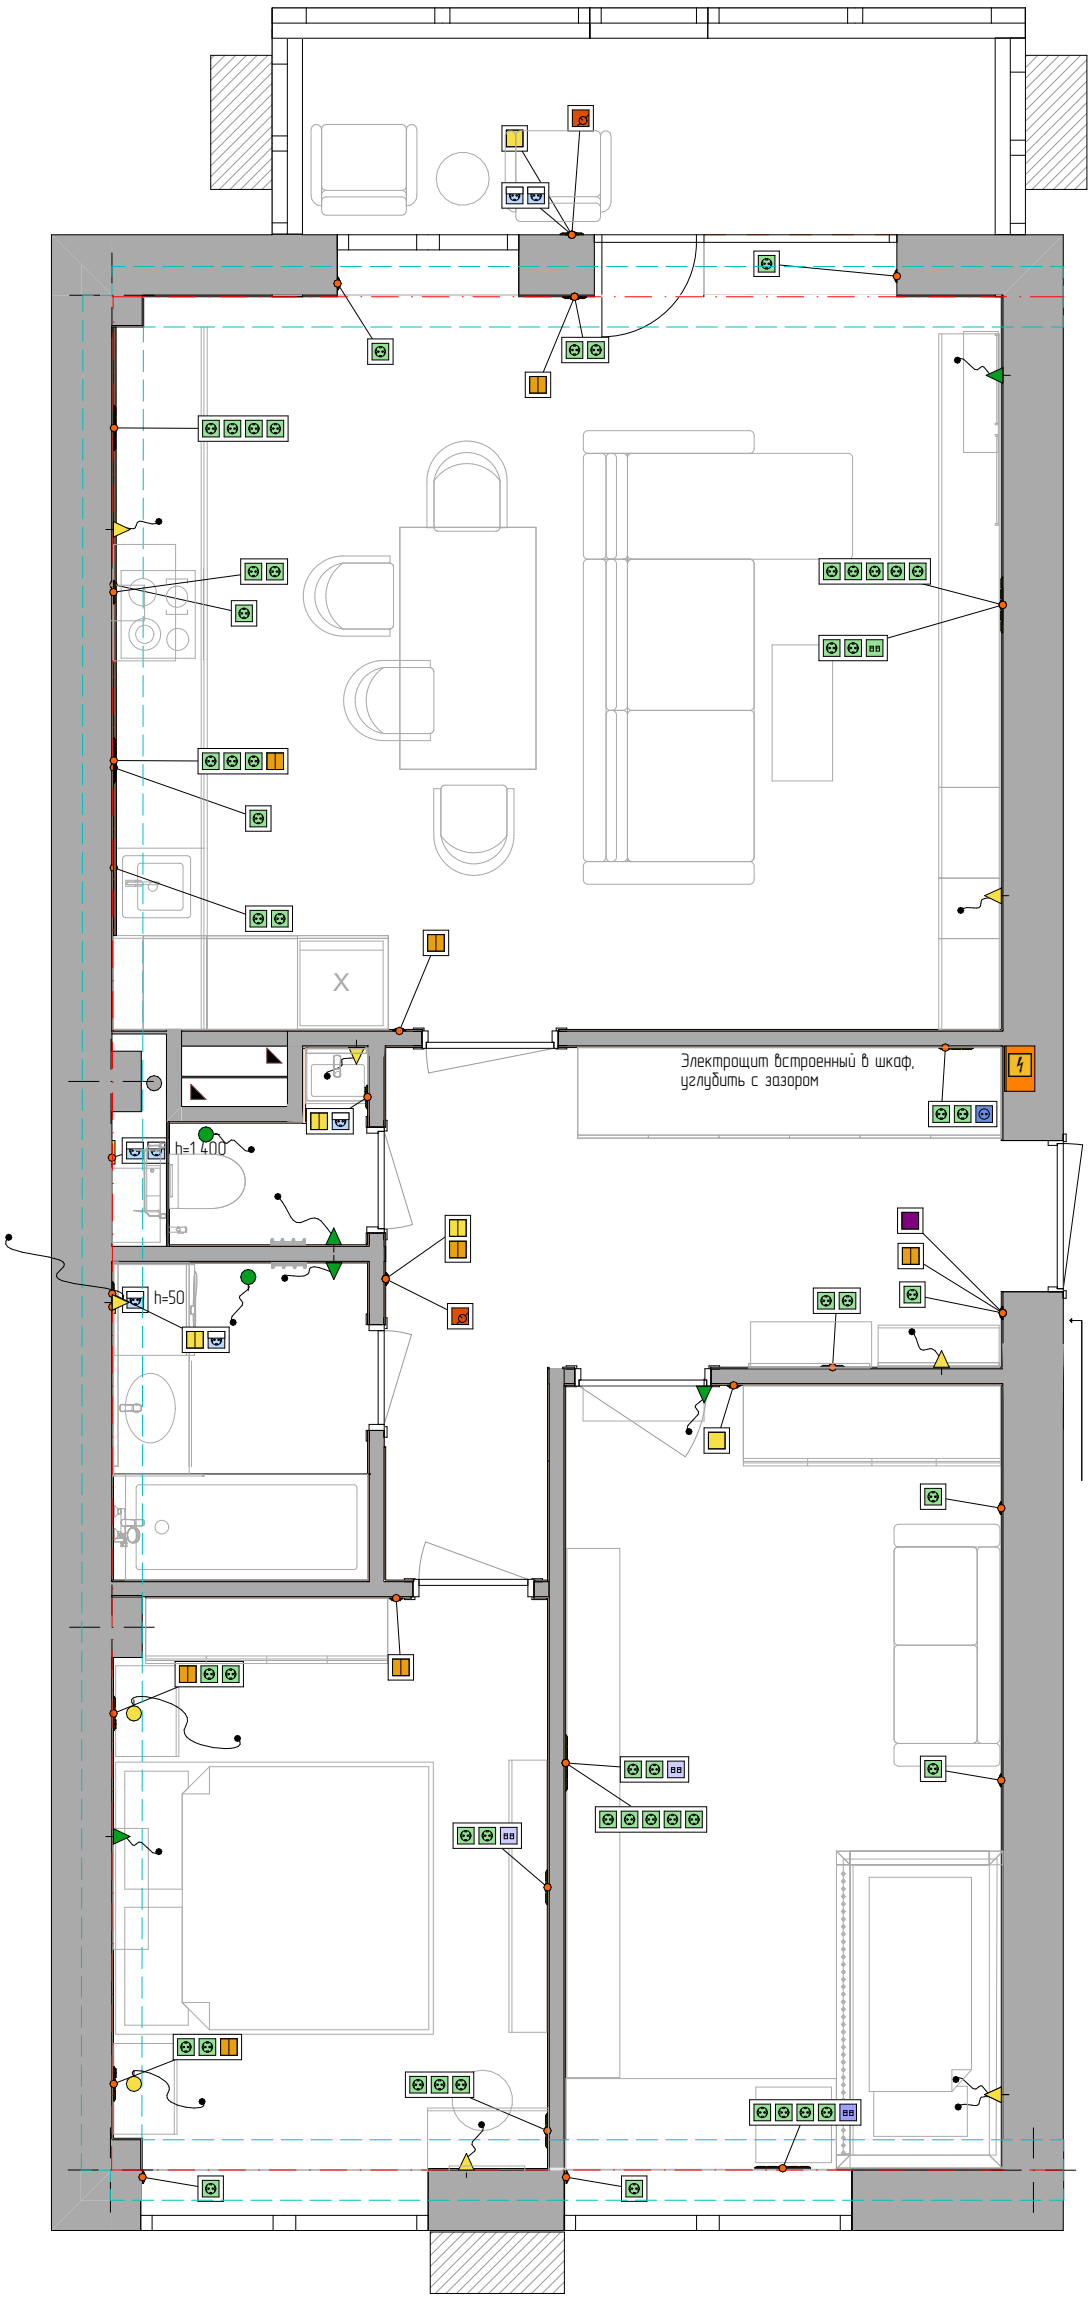

УСЛОВНЫЕ ОБОЗНАЧЕНИЯ

- –Розетка 220
- –Розетка влагоз.
- –Розетка Интернет
- –Выключатель 1–кл.
- –Переключатель 2–кл.
- –Терморегулятор
- –Вывод д/уст.св
- –Вывод д/сил.линий
- –Вывод д/быт.нужд

Спецификация электровыводы

ВЫВОДЫ				ПОДРОЗЕТНИКИ	
2D–символ	Наименование	Размещение	Кол,	Наименование	Код. на одно место
	Вывод ЭЛ 220V LED	на стене	4		0
	Вывод ЭЛ 220V бра	на потолке	2		0
	Вывод ЭЛ 220V для бра	на стене	2		0
	Вывод ЭЛ 220V для вытяжки	на потолке	2		0
	Вывод ЭЛ 220V для кондиционера	на стене	3		0
	Вывод ЭЛ 220V для светодиодной подсветки	на стене	2		0
	Вывод ЭЛ 220V полотенцесушитель	на стене	2		0
			17		0

Спецификация электрика

РАМКИ				МЕХАНИЗМЫ	
2D–символ	Наименование	Размещение	Кол,	Наименование	Кол. на одно место
	Выключатель 1 клавишный	на стене	2	Подрозетник для установки в сплошную стену	1
	Выключатель 1 клавишный –"МАСТЕР"	на стене	1	Подрозетник для установки в сплошную стену	1
	Выключатель 2 клавишный	на стене	1	Подрозетник для установки в сплошную стену	1
	Выключатель 2 клавишный	на стене	1	Подрозетник для установки в сплошную стену	2
	Выключатель 2 клавишный	на стене	2	Подрозетник для установки в сплошную стену, герметичный	2
	Выключатель 2 клавишный (переключатель) проходной с 2 мест	на стене	1	Подрозетник для установки в сплошную стену	3
	Выключатель 2 клавишный (переключатель) проходной с 2 мест	на стене	3	Подрозетник для установки в сплошную стену	1
	Розетка 220V 10A с заземляющими контактами	на стене	1	Подрозетник для установки в сплошную стену	3
	Розетка 220V 16A с заземляющими контактами	на стене	2	Подрозетник для установки в сплошную стену	4
	Розетка 220V 16A с заземляющими контактами	на стене	3	Подрозетник для установки в сплошную стену	5
	Розетка 220V 16A с заземляющими контактами	на стене	4	Подрозетник для установки в сплошную стену	2
	Розетка 220V 16A с заземляющими контактами	на стене	5	Подрозетник для установки в сплошную стену	3
	Розетка 220V 16A с заземляющими контактами	на стене	9	Подрозетник для установки в сплошную стену	1
	Розетка 220V 16A с заземляющими контактами с крышкой	на стене	1	Подрозетник для установки в сплошную стену, герметичный	1
	Розетка 220V 16A с заземляющими контактами с крышкой	на стене	2	Подрозетник для установки в сплошную стену, герметичный	2
	Терморегулятор теплого пола	на стене	2	Подрозетник для установки в сплошную стену	1
			40		81

ПРИМЕЧАНИЕ:

1. Все высоты даны от уровня чисто во пола
2. Все указанные размеры даются от центра позиций, если не указано иное
3. Предусмотреть запас провода для корректировки расположения розеток
4. Выключатели совпадающие с розетками выполнять в одной рамке с розетками
5. Размещения розеток за ТВ согласовать с конструкцией кронштейна
6. Группы розеток и выключателей располагаться горизонтально параллельно полу, если не указано иное
7. Размеры указаны для справки, корректировка по месту
8. Розетки на кухне выдает фирма– изготовитель кухонного гарнитура, после согласования эскиза и выбора кухонной техники
9. Стиральная, сушильная машина, холодильник, кондиционеры, выводятся на отдельные автоматы

ЭСКИЗНЫЙ ДИЗАЙН ПРОЕКТ ПО АДРЕСУ: КРЫМ

ДИЗАЙН ИНТЕРЬЕРА

ПЛАН ЭЛЕКТРИКИ С МЕБЕЛЬЮ

Лист	16	Дата	

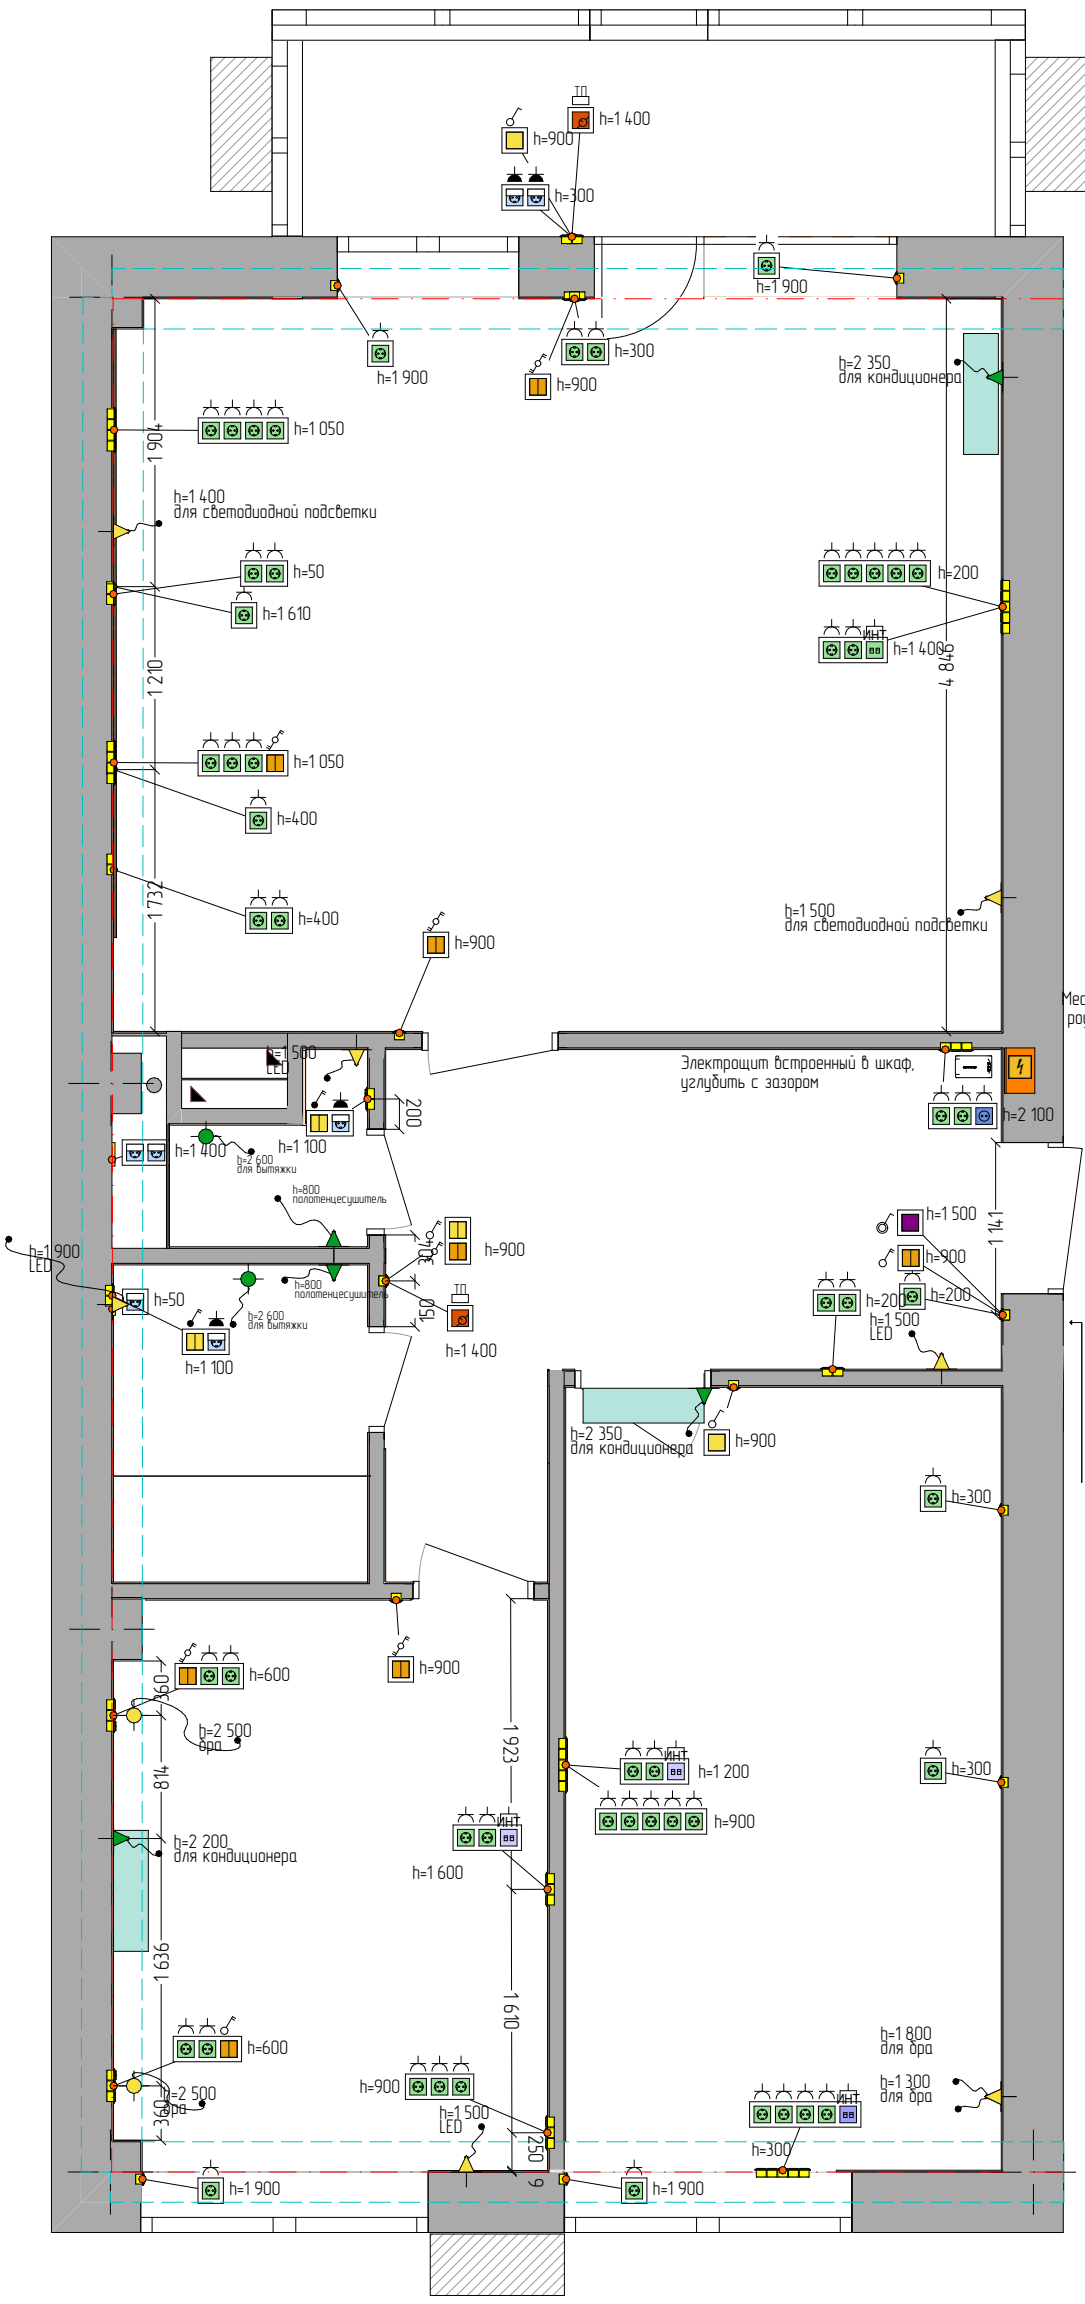

УСЛОВНЫЕ ОБОЗНАЧЕНИЯ

- –Розетка 220
- –Розетка влагоз.
- –Розетка Интернет
- –Выключатель 1–кл.
- –Переключатель 2–кл.
- –Терморегулятор
- –Вывод д/уст.св
- –Вывод д/сил.линий
- –Вывод д/быт.нужд

Спецификация электровыводы					
ВЫВОДЫ				ПОДРОЗЕТНИКИ	
2D–символ	Наименование	Размещение	Кол,	Наименование	Кол. на одно место
	Вывод ЭЛ 220V LED	на стене	4		0
	Вывод ЭЛ 220V бра	на потолке	2	Вывод для бра	0
	Вывод ЭЛ 220V для бра	на стене	2	Вывод для бра	0
	Вывод ЭЛ 220V для вытяжки	на потолке	2		0
	Вывод ЭЛ 220V для кондиционера	на стене	3		0
	Вывод ЭЛ 220V для светодиодной подсветки	на стене	2		0
	Вывод ЭЛ 220V полотенцесушитель	на стене	2		0
			17		0

Спецификация электрика					
РАМКИ				МЕХАНИЗМЫ	
2D–символ	Наименование	Размещение	Кол,	Наименование	Кол. на одно место
	Выключатель 1 клавишный	на стене	2	Подрозетник для установки в сплошную стену	1
	Выключатель 1 клавишный – МАСТЕР	на стене	1	Подрозетник для установки в сплошную стену	1
	Выключатель 2 клавишный	на стене	1	Подрозетник для установки в сплошную стену	1
	Выключатель 2 клавишный	на стене	1	Подрозетник для установки в сплошную стену	2
	Выключатель 2 клавишный	на стене	2	Подрозетник для установки в сплошную стену, герметичный	2
	Выключатель 2 клавишный (переключатель) проходной с 2 мест	на стене	1	Подрозетник для установки в сплошную стену	3
	Выключатель 2 клавишный (переключатель) проходной с 2 мест	на стене	3	Подрозетник для установки в сплошную стену	1
	Розетка 220V 10A с заземляющими контактами	на стене	1	Подрозетник для установки в сплошную стену	3
	Розетка 220V 16A с заземляющими контактами	на стене	2	Подрозетник для установки в сплошную стену	4
	Розетка 220V 16A с заземляющими контактами	на стене	3	Подрозетник для установки в сплошную стену	5
	Розетка 220V 16A с заземляющими контактами	на стене	4	Подрозетник для установки в сплошную стену	2
	Розетка 220V 16A с заземляющими контактами	на стене	5	Подрозетник для установки в сплошную стену	3
	Розетка 220V 16A с заземляющими контактами	на стене	9	Подрозетник для установки в сплошную стену	1
	Розетка 220V 16A с заземляющими контактами с крышкой	на стене	1	Подрозетник для установки в сплошную стену, герметичный	1
	Розетка 220V 16A с заземляющими контактами с крышкой	на стене	2	Подрозетник для установки в сплошную стену, герметичный	2
	Терморегулятор теплого пола	на стене	2	Подрозетник для установки в сплошную стену	1
			40		81

ПРИМЕЧАНИЕ:

1. Все высоты даны от уровня чисто во пола
2. Все указанные размеры даются от центра позиций, если не указано иное
3. Предусмотреть запас провода для корректировки расположения розеток
4. Выключатели совпадающие с розетками выполнять в одной рамке с розетками
5. Размещения розеток за ТВ согласовать с конструкцией кронштейна
6. Группы розеток и выключателей располагаться горизонтально параллельно полу, если не указано иное
7. Размеры указаны для справки, корректировка по месту
8. Розетки на кухне выдает фирма– изготовитель кухонного гарнитура, после согласования эскиза и выбора кухонной техники
9. Стиральная, сушильная машина, холодильник, кондиционеры, выводятся на отдельные автоматы

ЭСКИЗНЫЙ ДИЗАЙН ПРОЕКТ ПО АДРЕСУ: КРЫМ

ДИЗАЙН ИНТЕРЬЕРА

ПЛАН ЭЛЕКТРИКИ С РАЗМЕРАМИ

Лист	17	Дата	

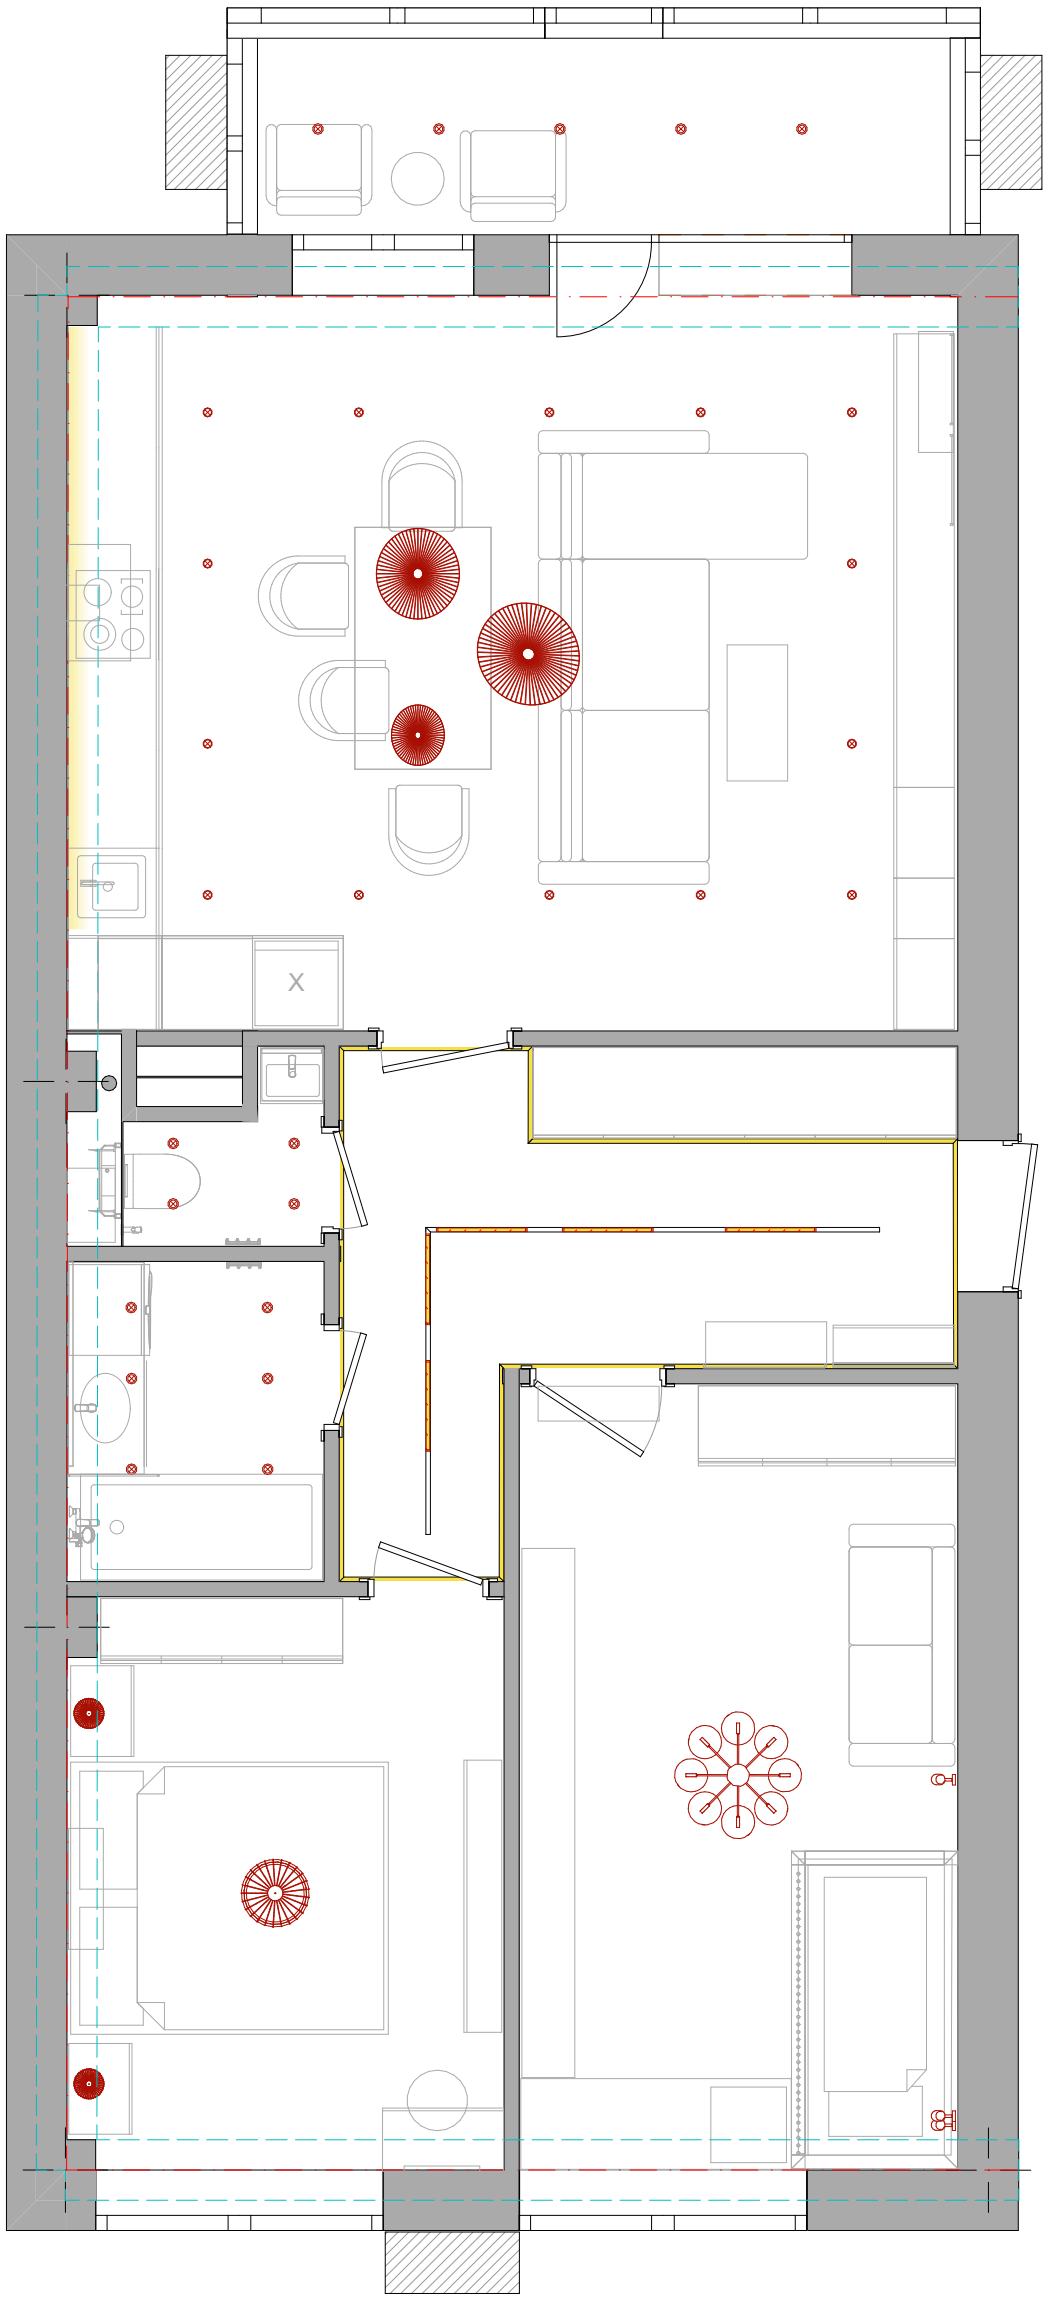

ПРИМЕЧАНИЯ:

1. Все линии привязок даны без учета отделки
2. Высота до оси выключателя 900 мм, если не указано иное.
3. Смотреть совместно с Планом потолков и спецификацией светильников.
4. Расчет светодиодной ленты произведен без учета запаса.
5. Высоты вывода проводов и размещения настенных светильников см. на Развёртках стен
6. Данный чертеж несет рекомендательный характер, предварительно требует согласование с Электриком!

Спецификация освещения

2D	ID Элемента	Кол-во
	LED Подсветка	1
	LED подсветка в профиле	8
	Встраиваемый свет светильник 44 Arte Lamp Nembus A7987PL-1WH	15
	Люстра бамбуковая E27 декор q600	1
	Люстра бамбуковая E27 декор q700	1
	Люстра бамбуковая E27 декор.q400	1
	Магнитный трековый светильник Arte Lamp A4663pl-1wh	5
	Магнитный шинопровод Arte Lamp LINEA-ACCESSORIES	2
	Настенный светильник поворотный с выключателем Maytoni Mirax C041WL-L3W3K	3
	Подвесной светильник Maytoni Roots MOD191PL-01W	2
	Подвесной светильник Maytoni Roots MOD195PL-01W1	1
	Потолочная люстра Lumion BRAD 5653/99CL	1
	Точечный накладной светильник Arte Lamp UNIX A1516PL-1WH	14

ЭСКИЗНЫЙ ДИЗАЙН ПРОЕКТ ПО АДРЕСУ: КРЫМ

ДИЗАЙН ИНТЕРЬЕРА

ПЛАН ОСВЕЩЕНИЯ С МЕБЕЛЬЮ

Лист	18	Дата	

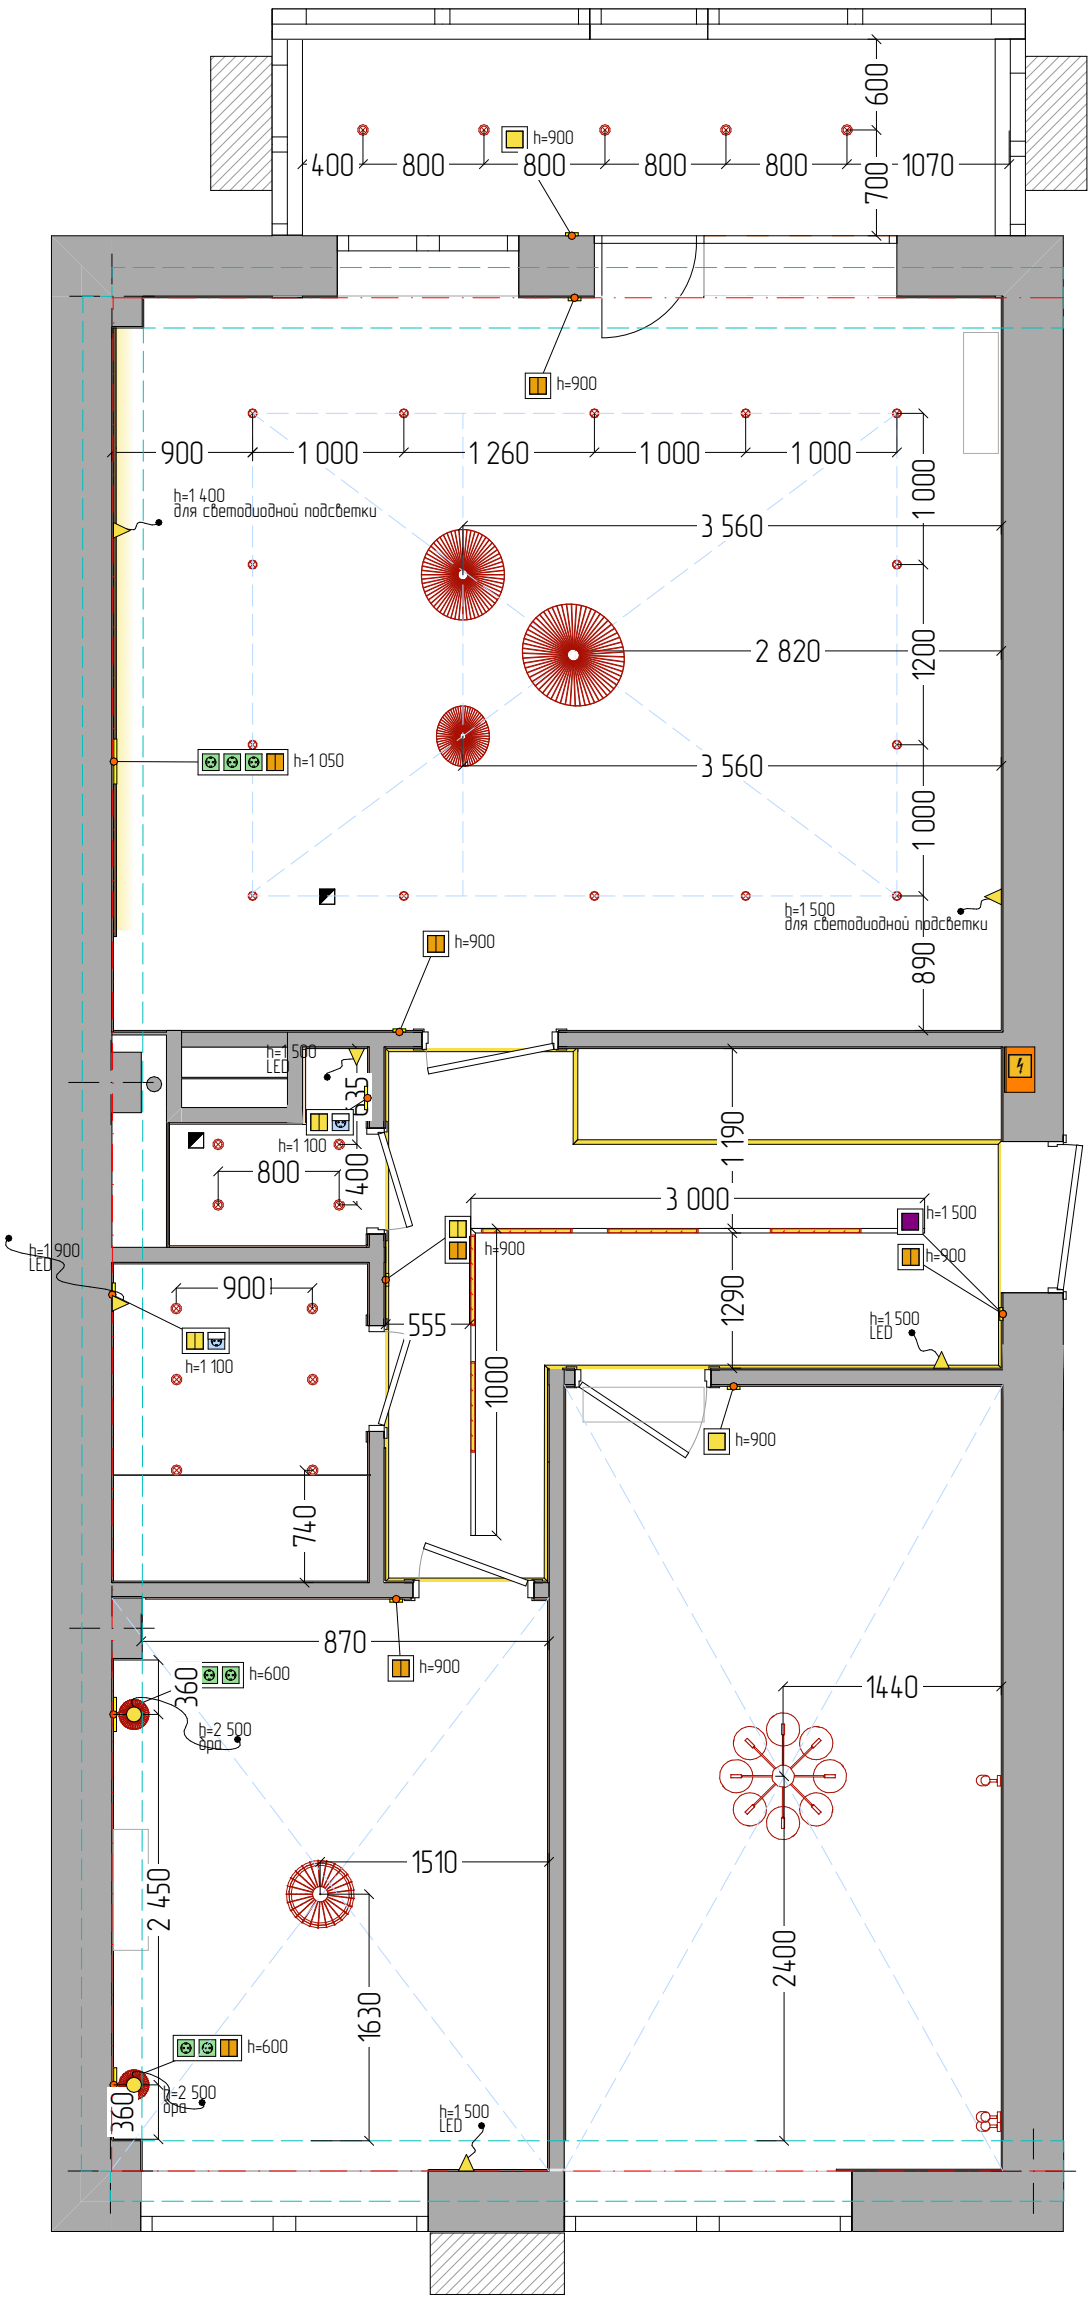

УСЛОВНЫЕ ОБОЗНАЧЕНИЯ

- –Розетка 220
- –Розетка влагоз.
- –Розетка Интернет
- –Выключатель 1–кл.
- –Переключатель 2–кл.
- –Терморегулятор
- –Вывод д/уст.св
- –Вывод д/сил.линий
- –Вывод д/быт.нужд

Спецификация освещения

2D	ID Элемента	Кол–во
	LED Подсветка	1
	LED подсветка в профиле	8
	Встраиваемый свет светильник 44 Arte Lamp Nembus A7987PL–1WH	15
	Люстра бамбуковая E27 декор q600	1
	Люстра бамбуковая E27 декор q700	1
	Люстра бамбуковая E27 декор.q400	1
	Магнитный трековый светильник Arte Lamp A4663pl–1wh	5
	Магнитный шинопровод Arte Lamp LINEA–ACCESSORIES	2
	Настенный светильник поворотный с выключателем Maytoni Mirax C041WL–L3W3K	3
	Подвесной светильник Maytoni Roots MOD191PL–01W	2
	Подвесной светильник Maytoni Roots MOD195PL–01W1	1
	Потолочная люстра Lumion BRAD 5653/99CL	1
	Точечный накладной светильник Arte Lamp UNIX A1516PL–1WH	14

ЭСКИЗНЫЙ ДИЗАЙН ПРОЕКТ ПО АДРЕСУ: КРЫМ

ПЛАН ОСВЕЩЕНИЯ С РАЗМЕРАМИ

Лист	19	Дата	

ДИЗАЙН ИНТЕРЬЕРА

ПРИМЕЧАНИЯ:

1. Все линии привязок даны без учета отделки.
2. Высота до оси выключателя 900 мм, если не указано иное.
3. Смотреть совместно с Планом потолков.
4. Расчет светодиодной ленты произведен без учета запаса.
5. Трансформаторы вывести на отдельный щит.
6. Данный чертеж несет рекомендательный характер, предварительно требует согласования с Электриком!

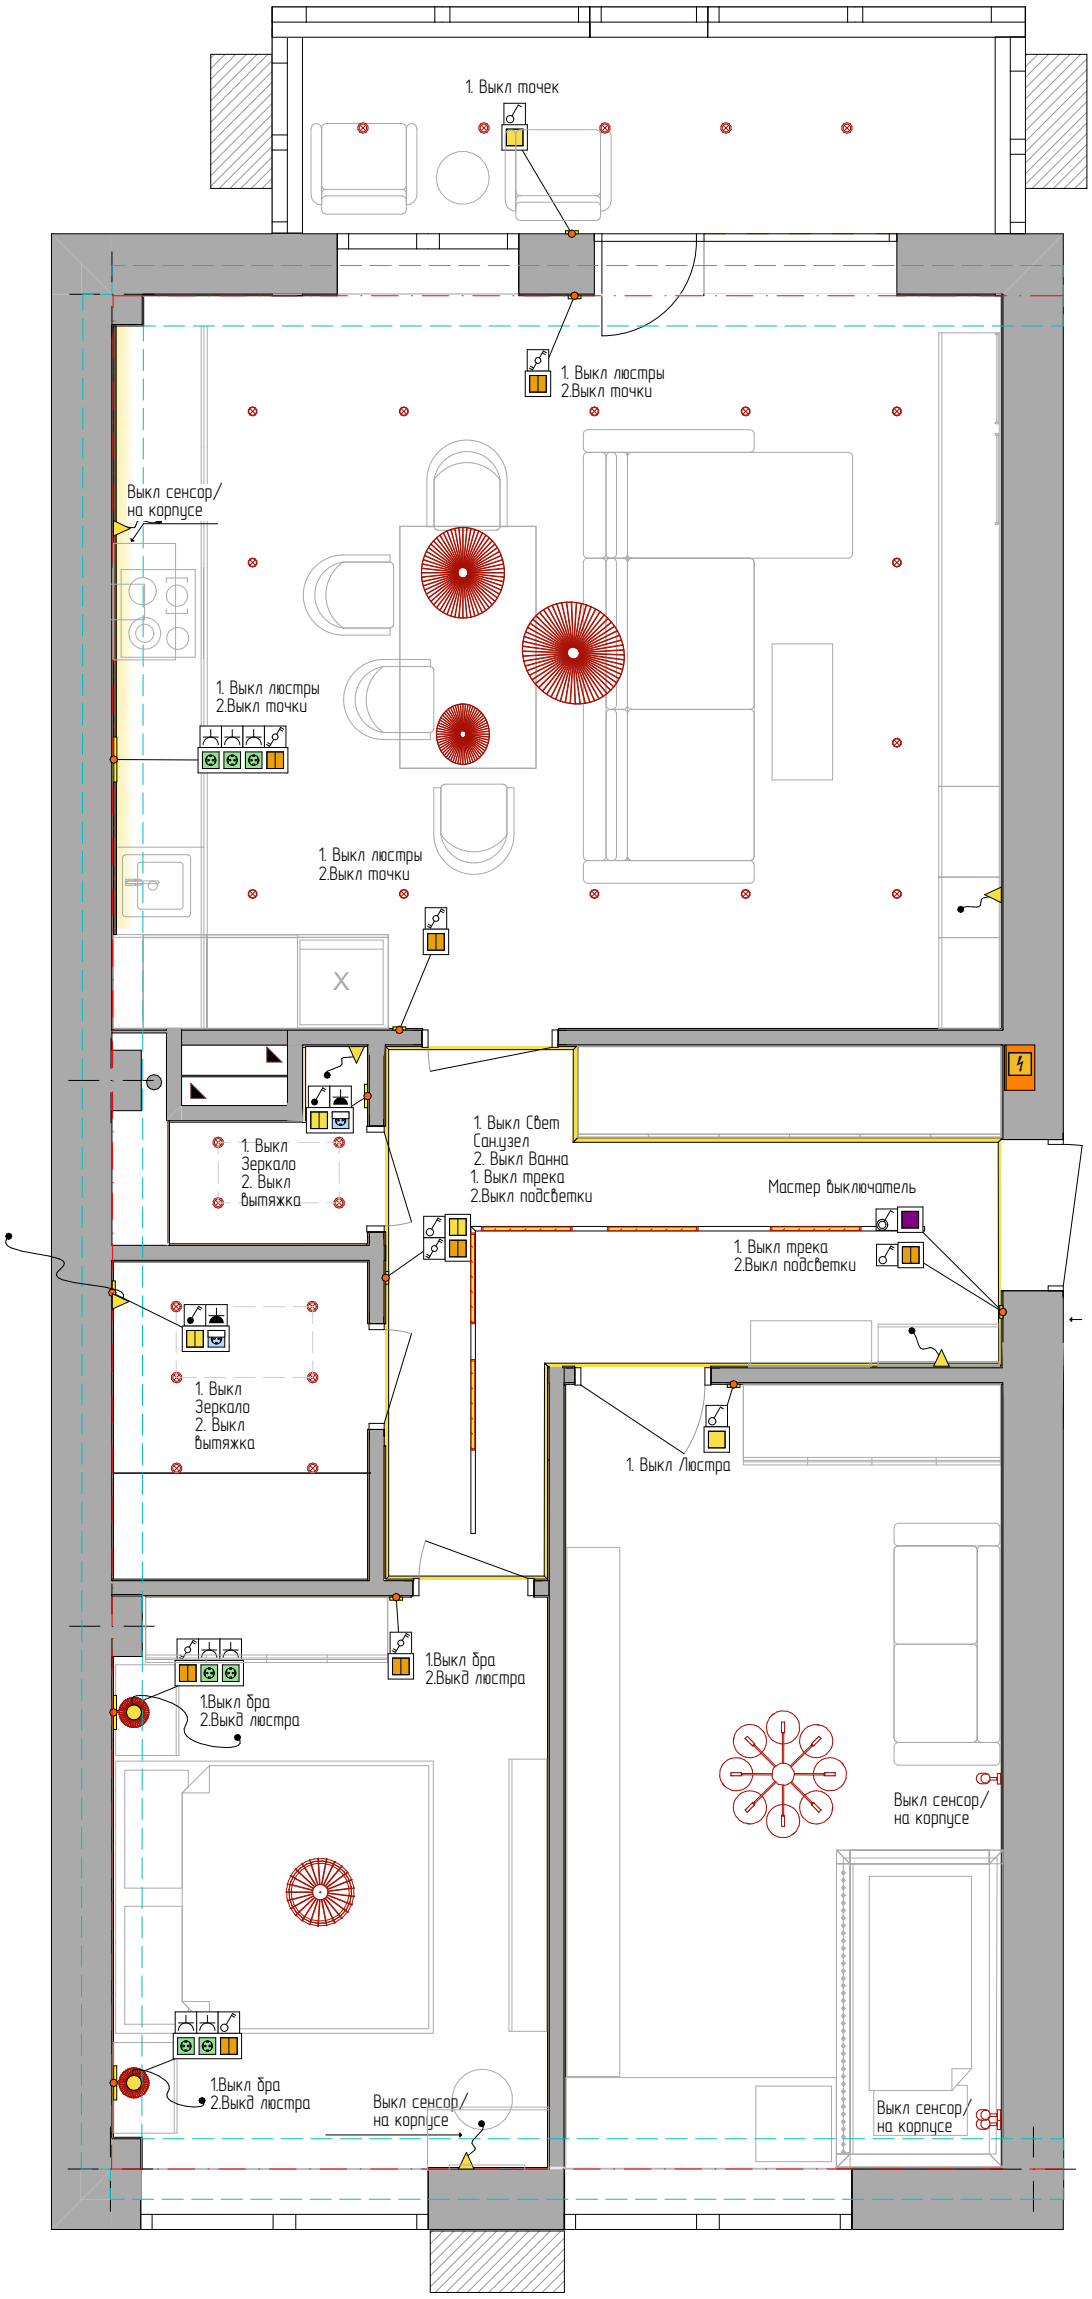

УСЛОВНЫЕ ОБОЗНАЧЕНИЯ

- –Розетка 220
- –Розетка влагоз.
- –Розетка Интернет
- –Выключатель 1–кл.
- –Переключатель 2–кл.
- –Терморегулятор
- –Вывод д/уст.св
- –Вывод д/сил.линий
- –Вывод д/быт.нужд

Спецификация освещения

2D	ID Элемента	Кол–во
	LED Подсветка	1
	LED подсветка в профиле	8
	Встраиваемый свет светильник 44 Arte Lamp Nembus A7987PL–1WH	15
	Люстра бамбуковая E27 декор q600	1
	Люстра бамбуковая E27 декор q700	1
	Люстра бамбуковая E27 декор.q400	1
	Магнитный трековый светильник Arte Lamp A4663pl–1wh	5
	Магнитный шинопровод Arte Lamp LINEA–ACCESSORIES	2
	Настенный светильник поворотный с выключателем Maytoni Mirax C041WL–L3W3K	3
	Подвесной светильник Maytoni Roots MOD191PL–01W	2
	Подвесной светильник Maytoni Roots MOD195PL–01W1	1
	Потолочная люстра Lumion BRAD 5653/99CL	1
	Точечный накладной светильник Arte Lamp UNIX A1516PL–1WH	14

ЭСКИЗНЫЙ ДИЗАЙН ПРОЕКТ ПО АДРЕСУ: КРЫМ

ПЛАН ОСВЕЩЕНИЯ С ПРИВЯЗКОЙ К ВЫКЛЮЧАТЕЛЯМ

Лист	20	Дата	

ДИЗАЙН ИНТЕРЬЕРА

ПРИМЕЧАНИЯ:

1. Все линии привязок даны без учета отделки.
2. Высота до оси выключателя 900 мм, если не указано иное.
3. Смотреть совместно с Планом потолков.
4. Расчет светодиодной ленты произведен без учета запаса.
5. Трансформаторы вывести на отдельный щит.
6. Ночную подсветку вывести на автомат, смотреть по месту.
7. Данный чертеж несет рекомендательный характер, предварительно требует согласования с Электриком!

ВИД 1

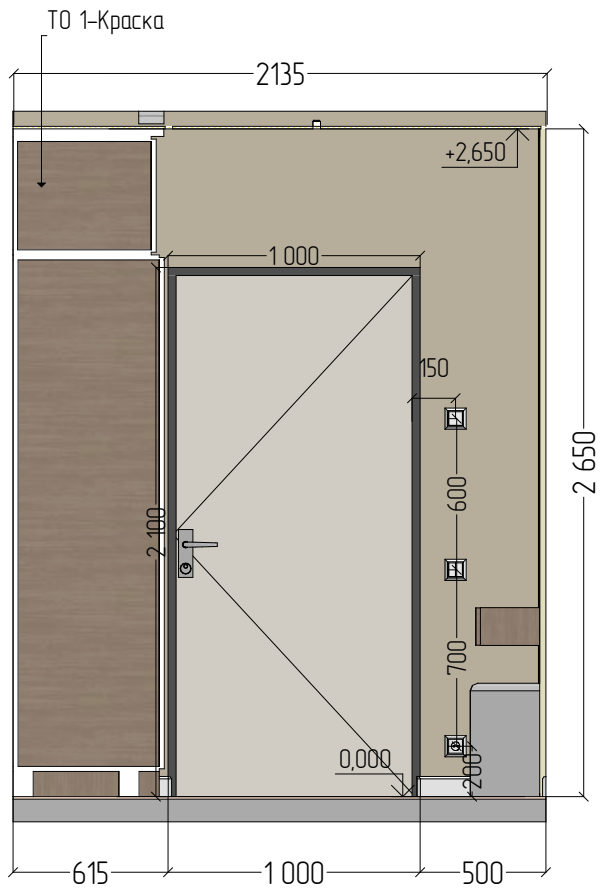

ВИД 2

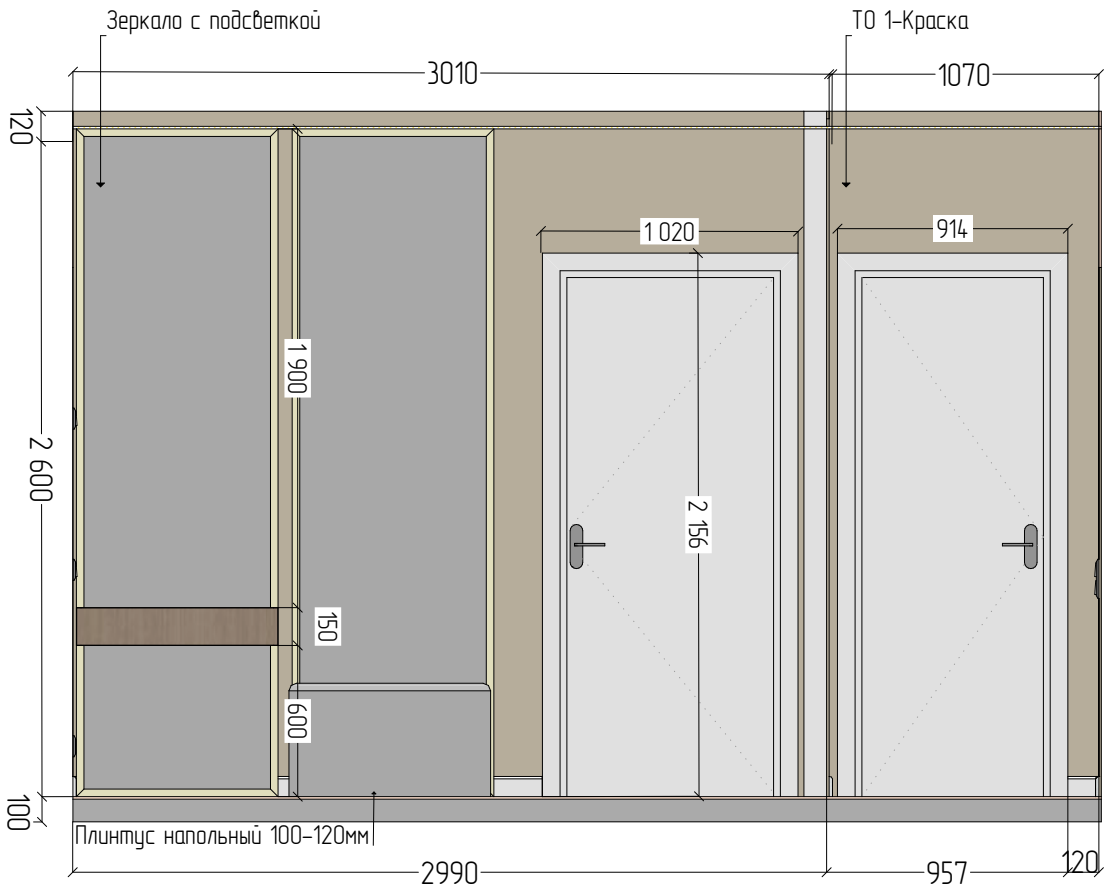

ВИД 3

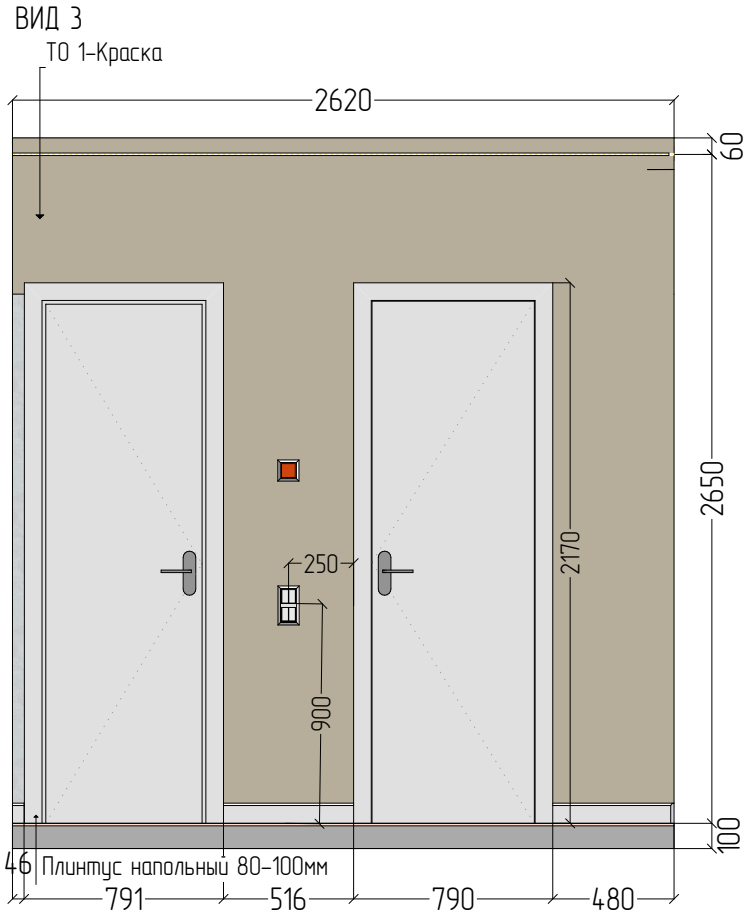

ВИД 4

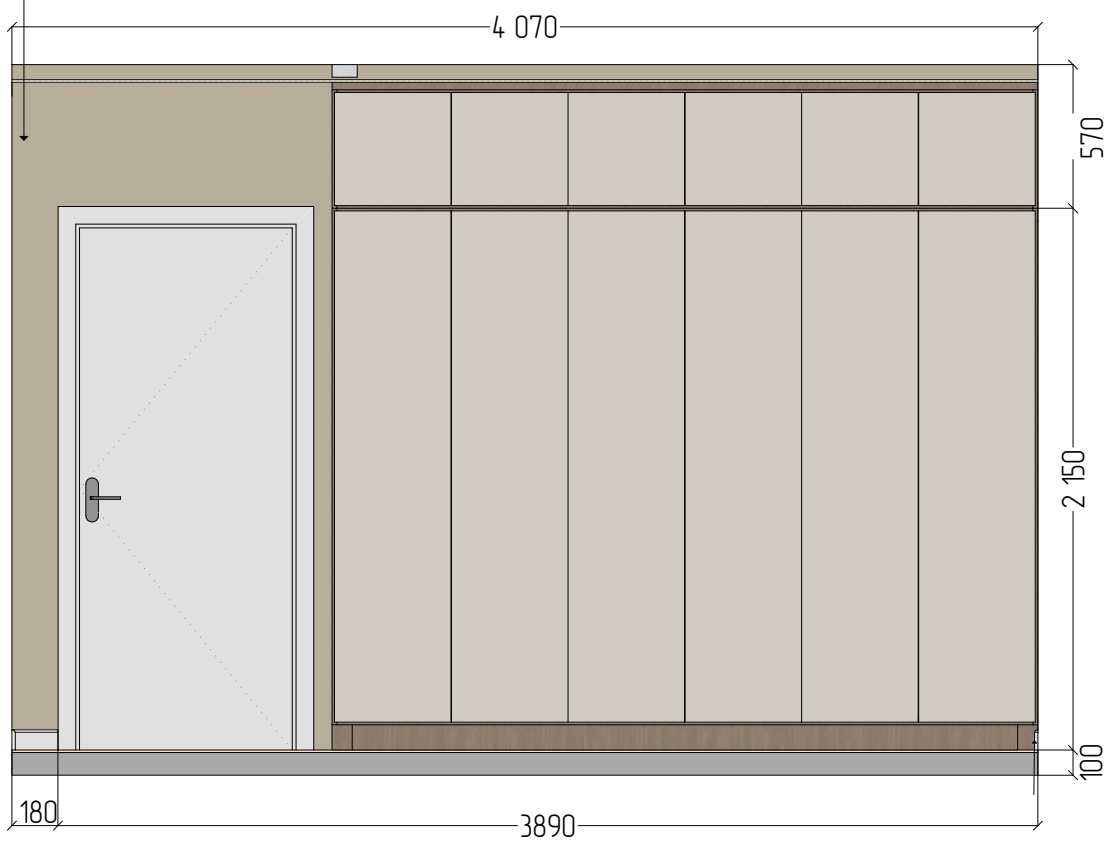

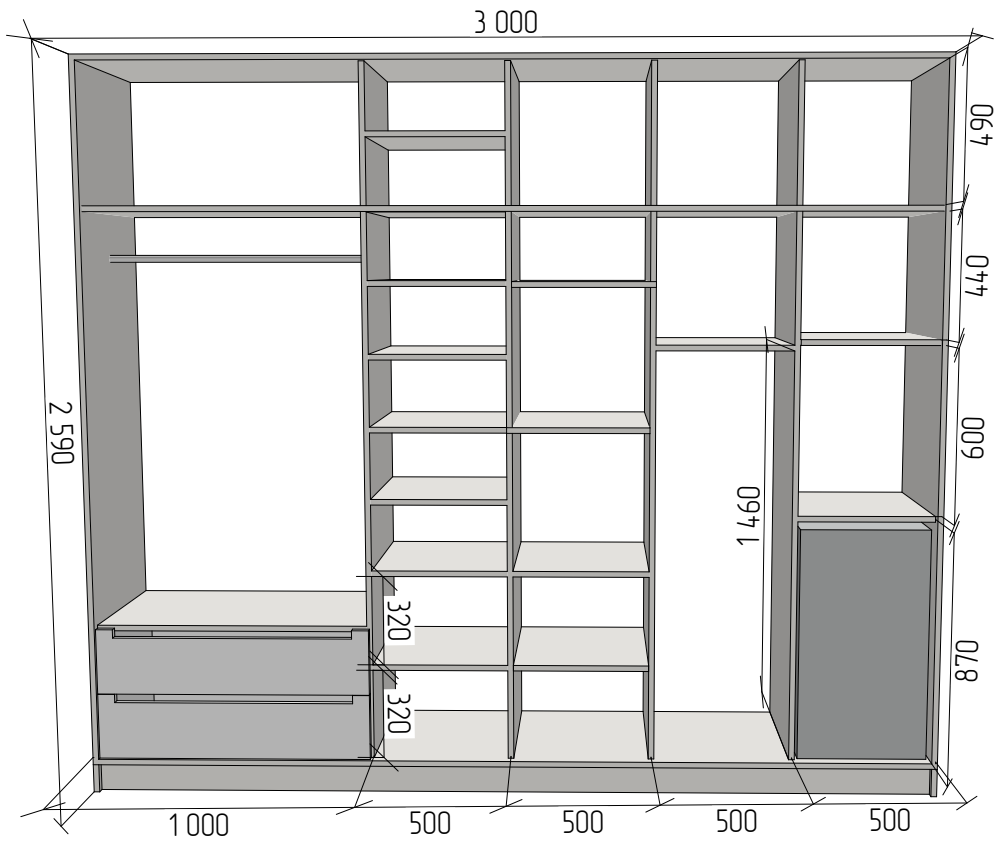

-Краска бежевая 13-0607 Туман,
глубокоматовая.

-Ламинат EGGER 33 Acva Дуб Крестон натуральный
Размеры доски - 1292x192x10мм
В упаковке 7 досок / 1,75 м2

-Тира, U1171,
спокойная текстура дерева,
как основной цвет мебели

-Цвет компаньон, Крем Вайсс, U2236/M,
мягкий бежевый приглушенный оттенок

ЭСКИЗНЫЙ ДИЗАЙН ПРОЕКТ ПО АДРЕСУ: КРЫМ			
ДИЗАЙН ИНТЕРЬЕРА	РАЗВЕРТКА ПОМЕЩЕНИЯ №1 ПРИХОЖАЯ		
	Лист	21	Дата

ВИД 1

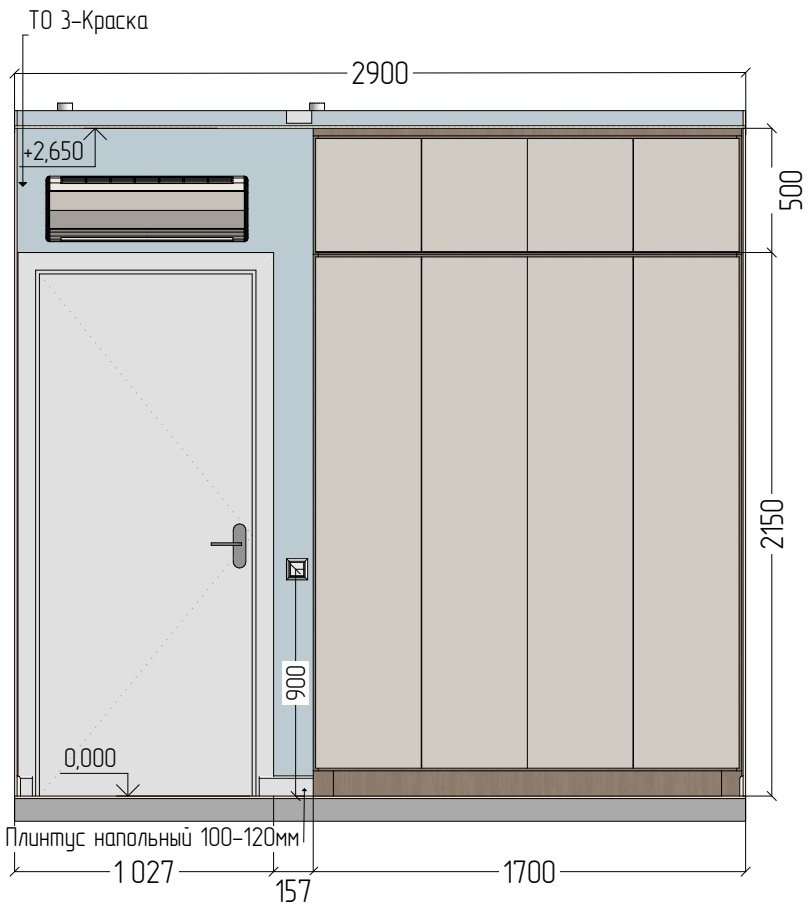

ВИД 2

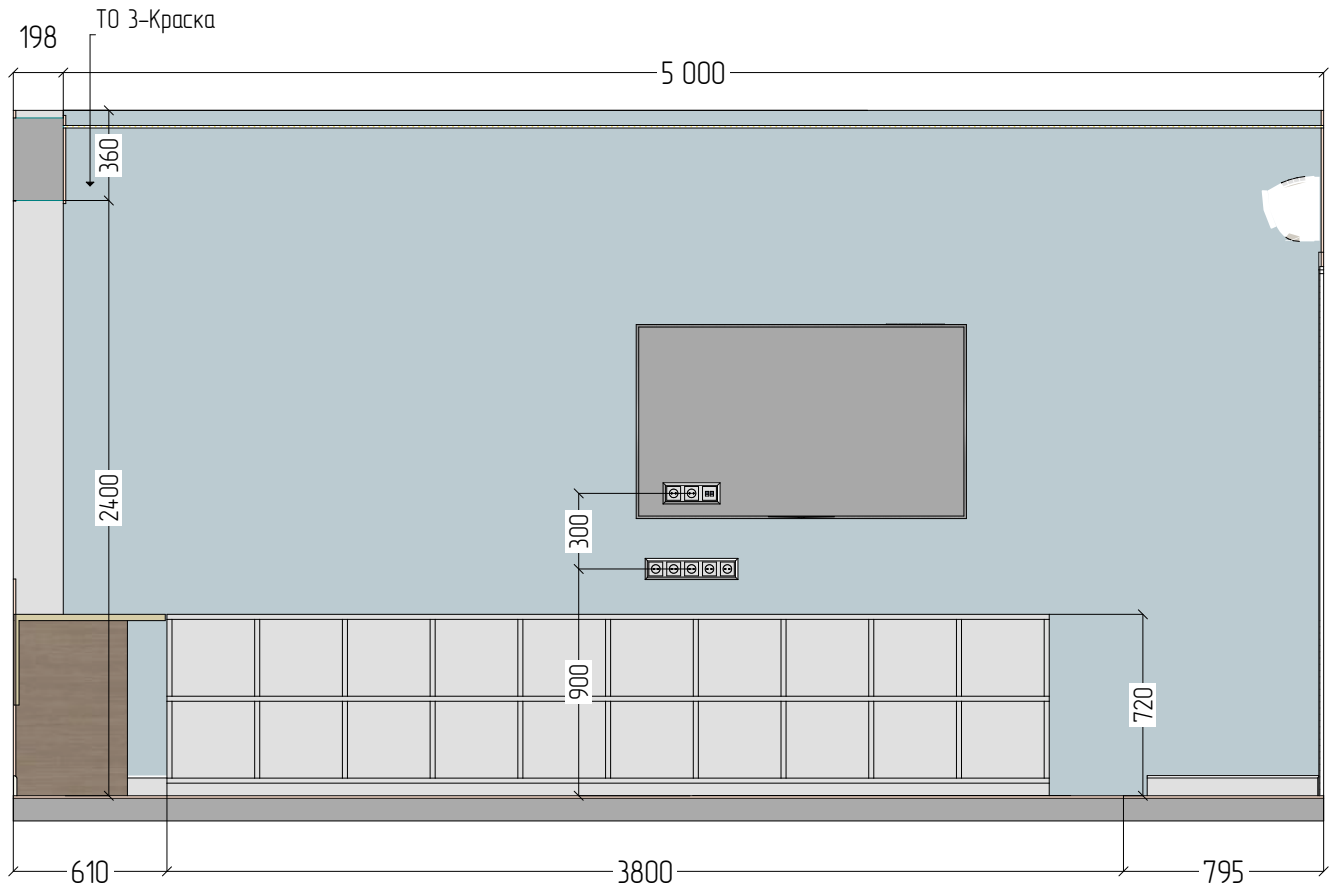

ВИД 3

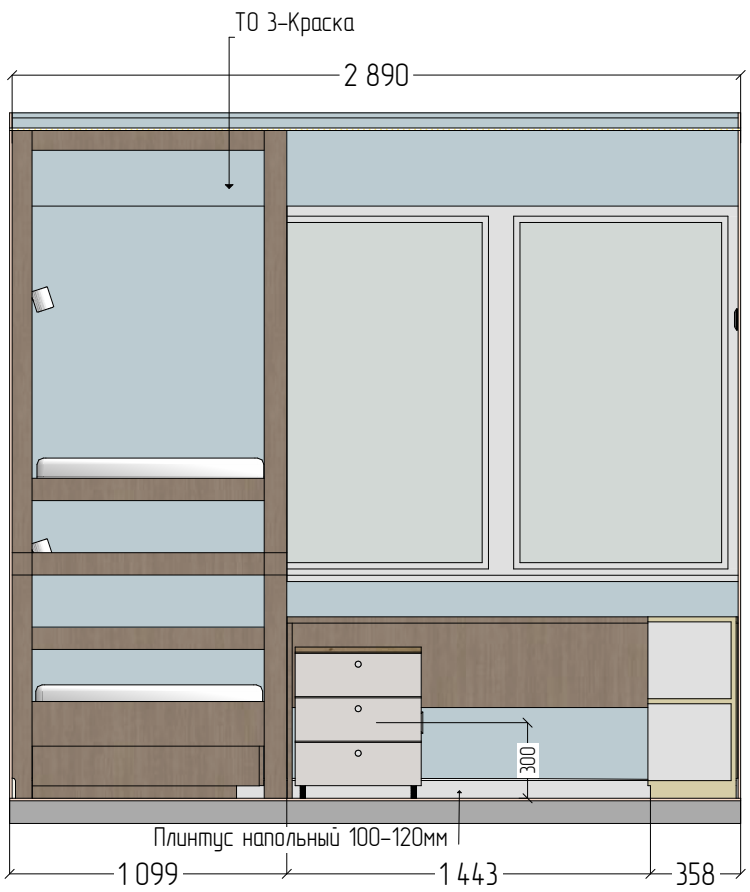

ВИД 4

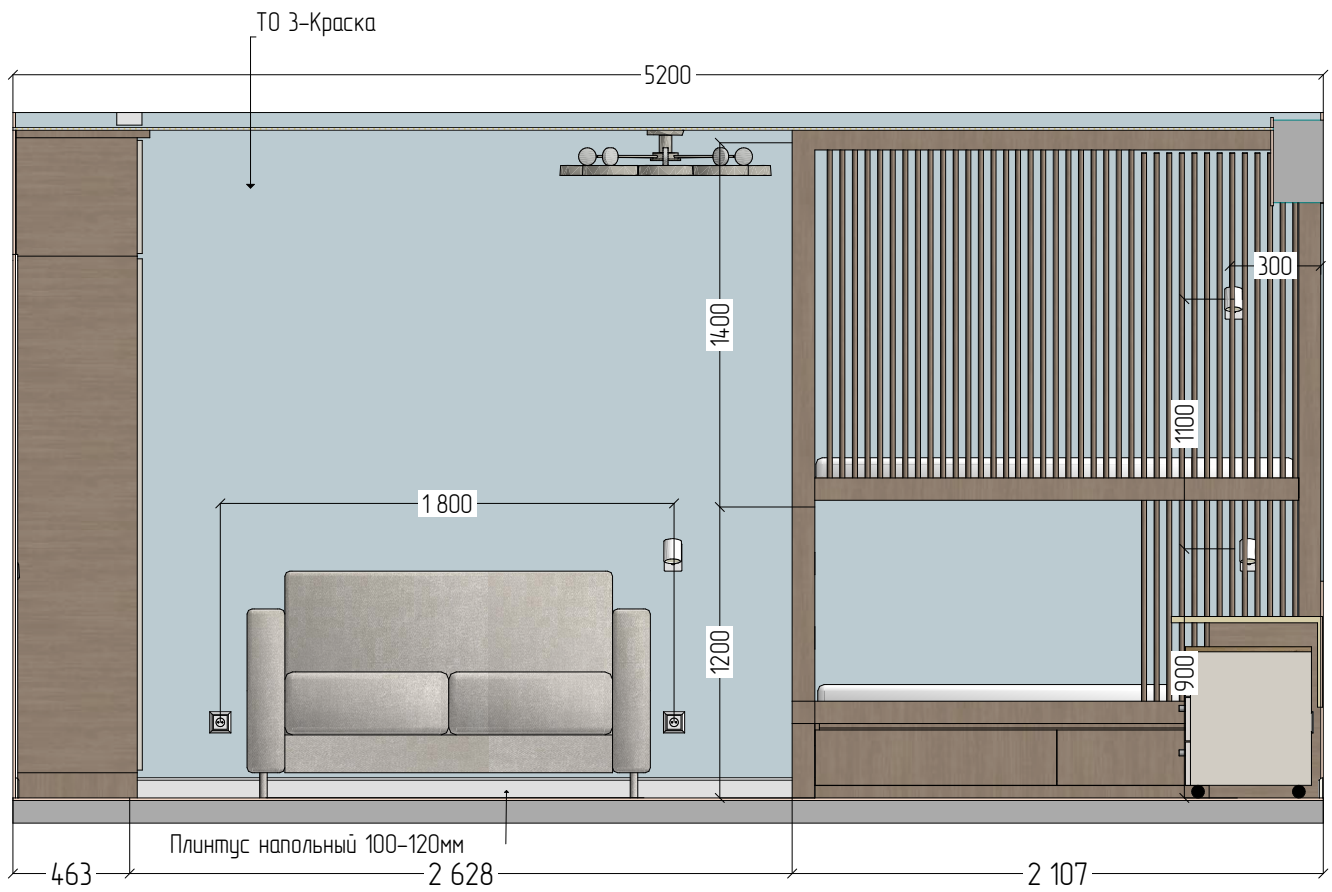

-Тира, U1171, спокойная текстура дерева,
как основной цвет мебели

-Цвет компаньон, Зефир, U1505,
бело-бежевая с розовыми нотками

-Краска светло голубая
глубокоматовая.

-Ламинат EGGER 33 Acva Дуб Крестон натуральный
Размеры доски - 1292x192x10мм
В упаковке 7 досок / 1,75 м2

ЭСКИЗНЫЙ ДИЗАЙН ПРОЕКТ ПО АДРЕСУ: КРЫМ

ДИЗАЙН ИНТЕРЬЕРА

РАЗВЕРТКА ПОМЕЩЕНИЯ №2 ДЕТСКАЯ

Лист	22	Дата	

ВИД 1

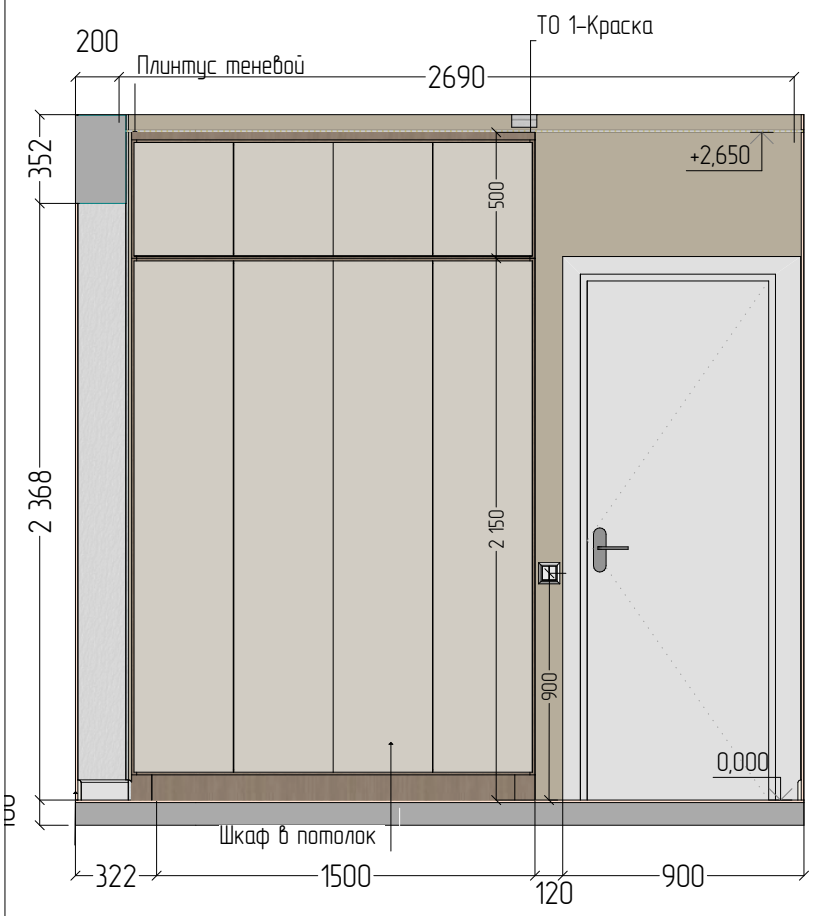

ВИД 2

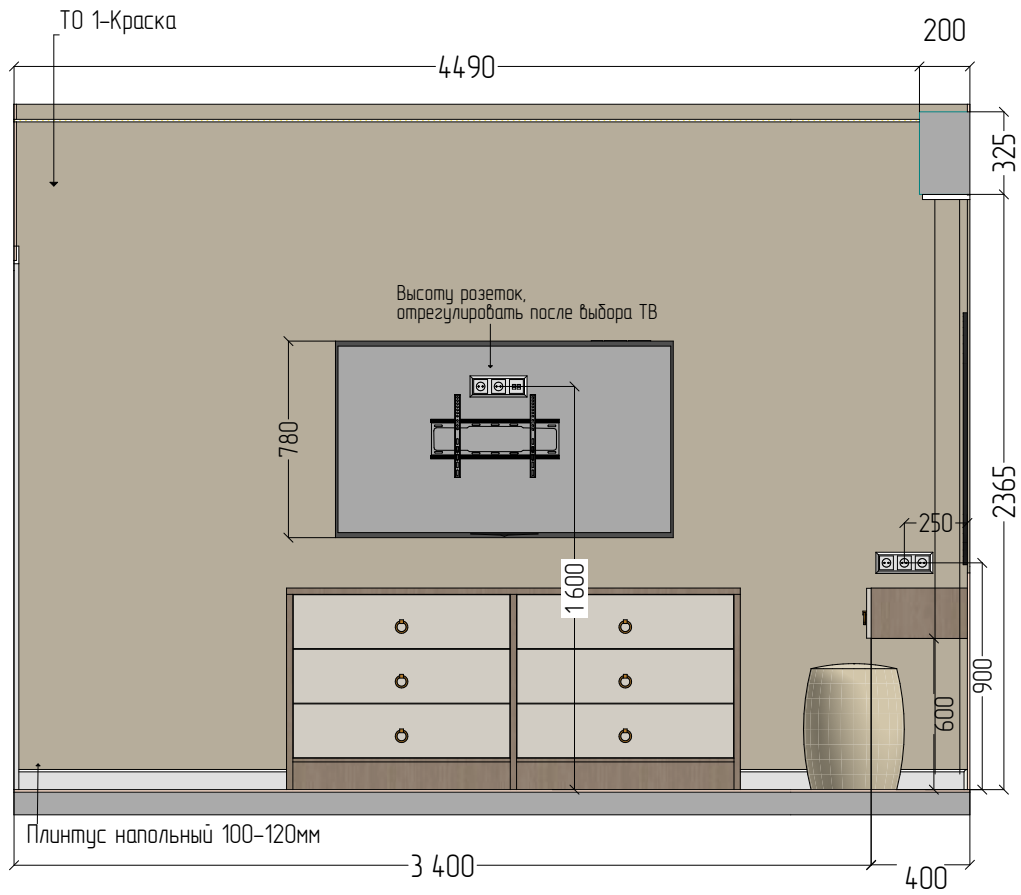

ВИД 3

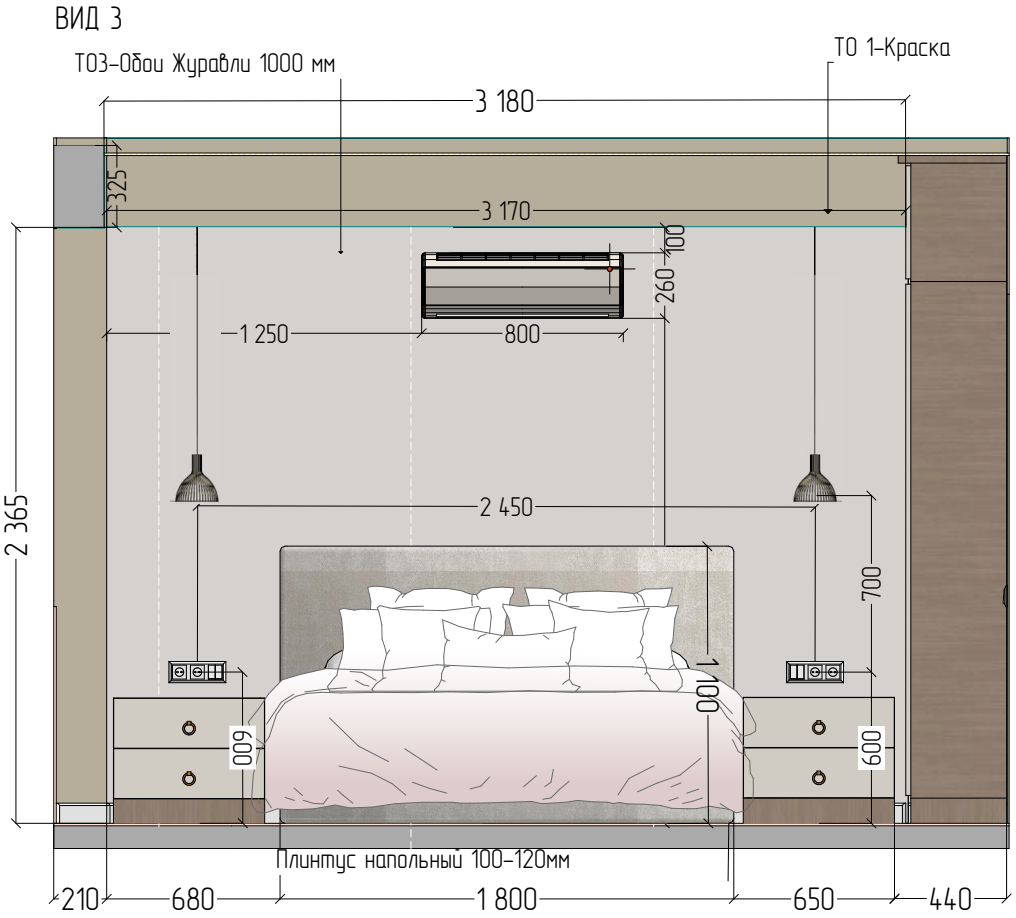

ВИД 4

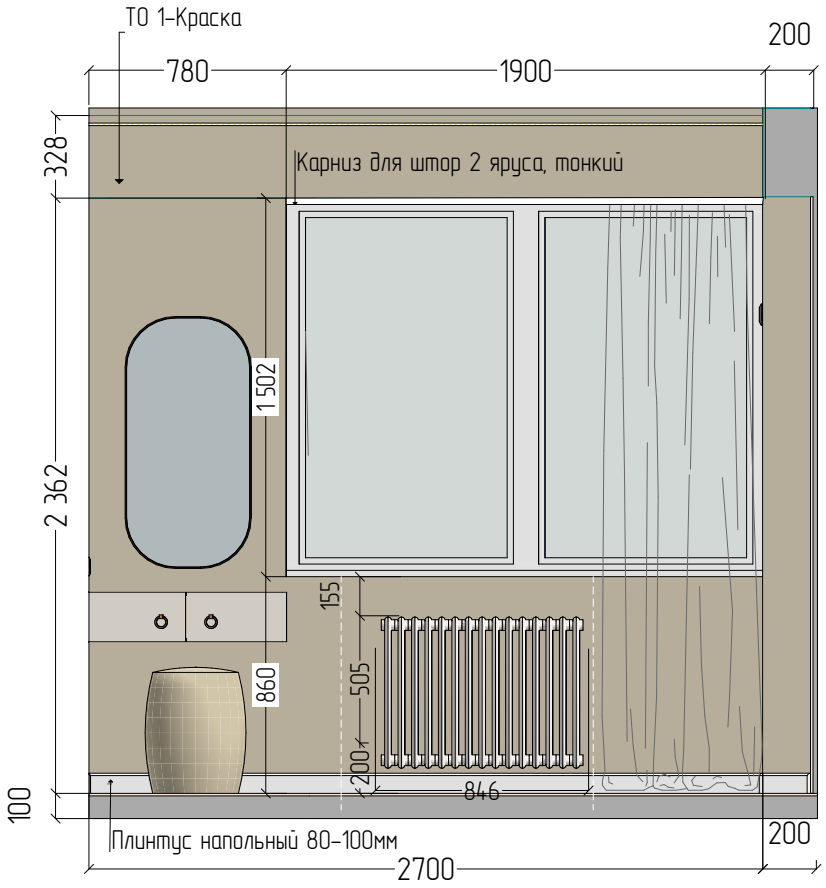

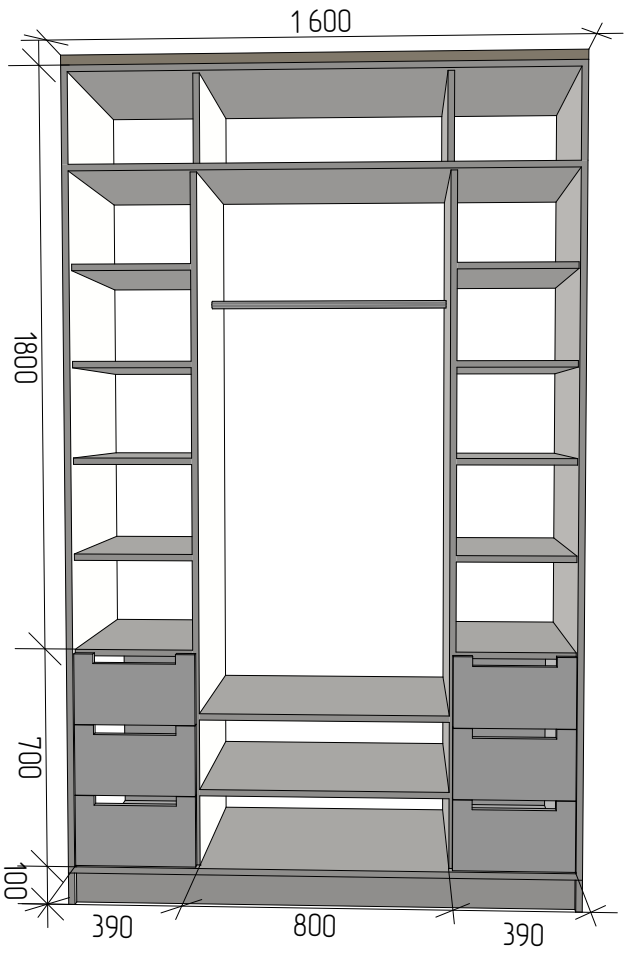

-Обои флизилиновые беж.Аспект
Хинотори журавли
70525-12

-Краска бежевая 13-0607 Туман,
глубокоматовая.

-Ламинат EGGER 33 Acva Дуб Крестон натуральный
Размеры доски - 1292x192x10мм
В упаковке 7 досок / 1,75 м2

-Тира, U1171,
спокойная текстура дерева,
как основной цвет мебели

-Цвет компаньон,
Крем Вайсс, U2236/M,
мягкий бежевый
приглушенный оттенок

ЭСКИЗНЫЙ ДИЗАЙН ПРОЕКТ ПО АДРЕСУ: КРЫМ			
ДИЗАЙН ИНТЕРЬЕРА	РАЗВЕРТКА ПОМЕЩЕНИЯ № 3 МАСТЕР СПАЛЬНЯ		
	Лист	23	Дата

ВИД 1

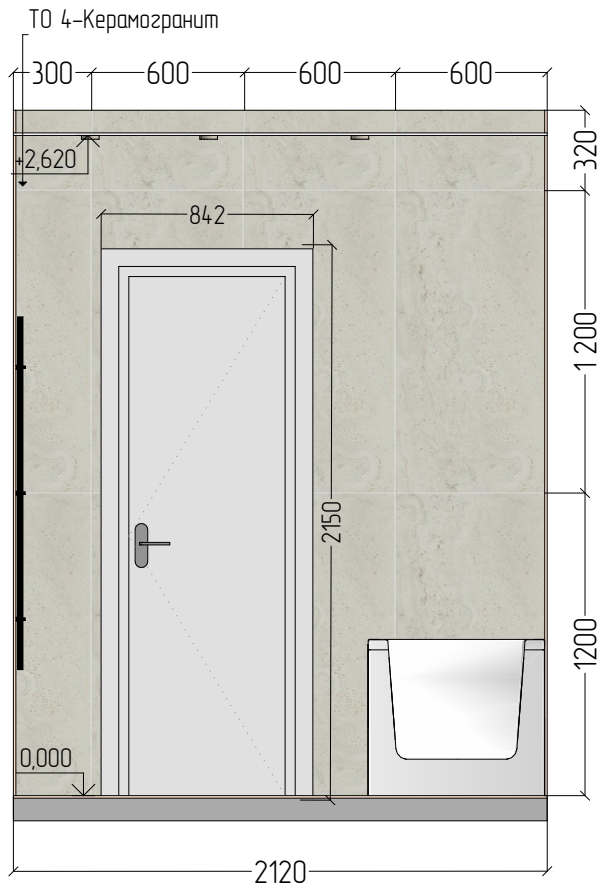

ВИД 2

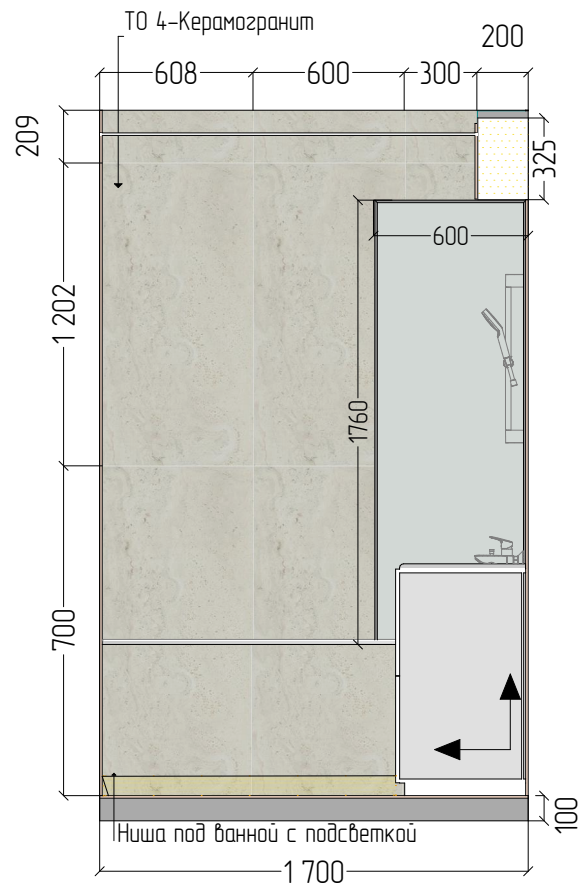

– Плита настенная
Provenza Unique Travertine
Minimal White Naturale
60x120
–Плитка напольная
Provenza Unique Travertine
Minimal White Naturale
60x60

Полотенцесушитель электрический
EWRIKA Пенелопа P4 140,

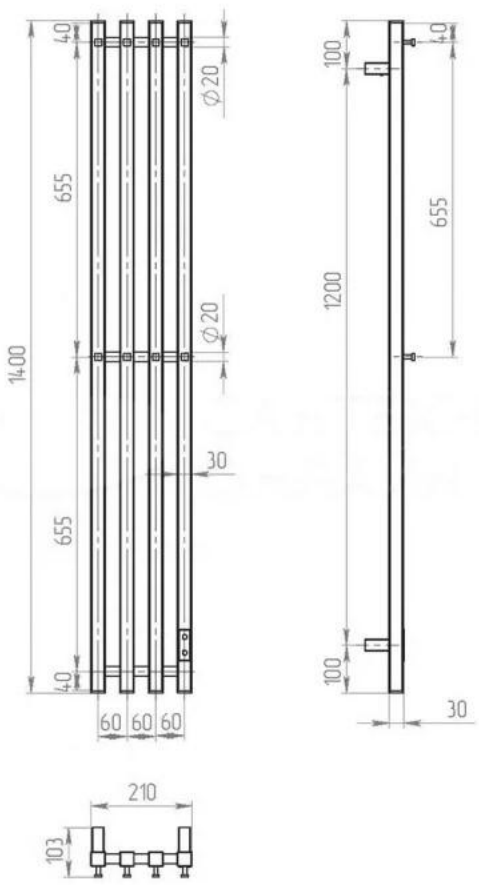

ВИД 3

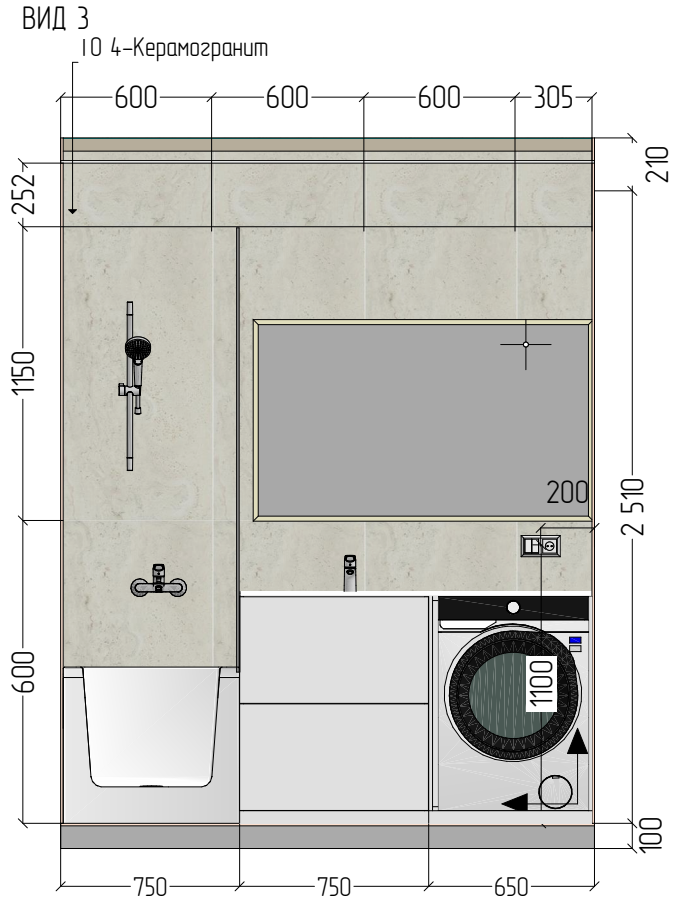

Акриловая ванна Акватек Мия 1650x700 MIY165

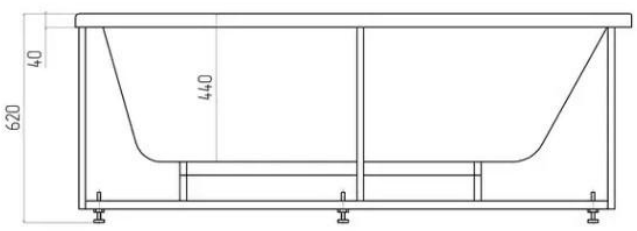

ВИД 4

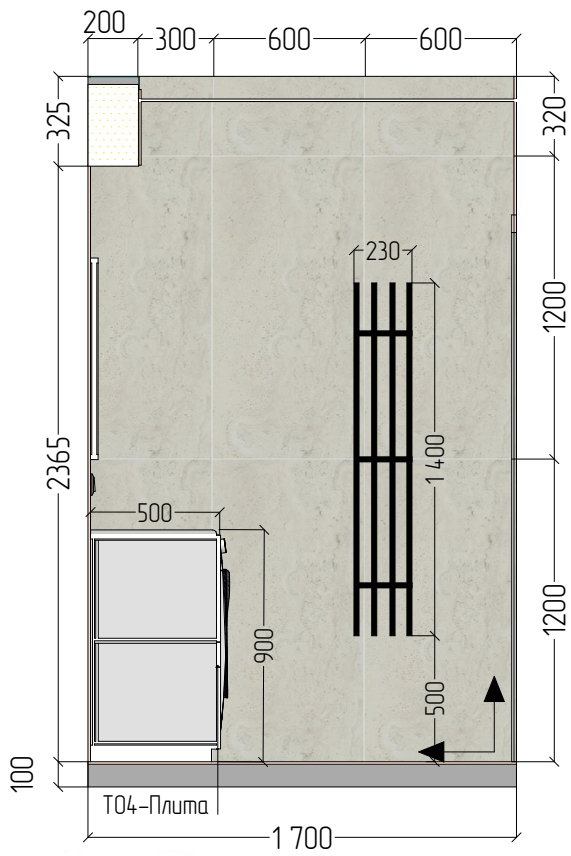

Коллекция Eco-friendly Ванна прямоугольная Мия 165x70

Материал	акрил сантехнический
Высота	62 см
Глубина	44 см
Длина	165 см
Внутр. размер дна	119 см
Внутр. размер ванны	153 см
Ширина	70 см
Внутр. ширина	58 см
Макс. емкость	210 л
Фронт.экран	1 шт.
Масса	34 кг

Смеситель для раковины Hansgrohe Logis 71100000

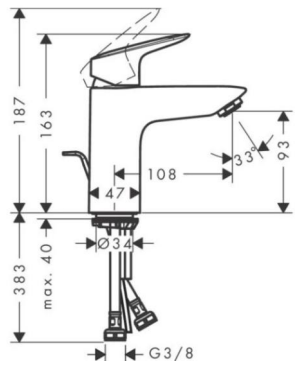

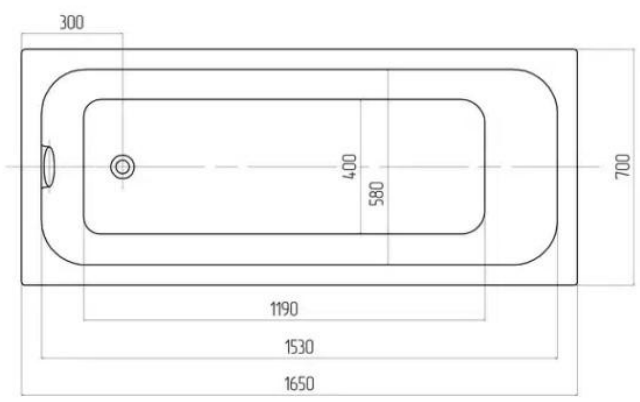

Смеситель для ванны Hansgrohe Logis

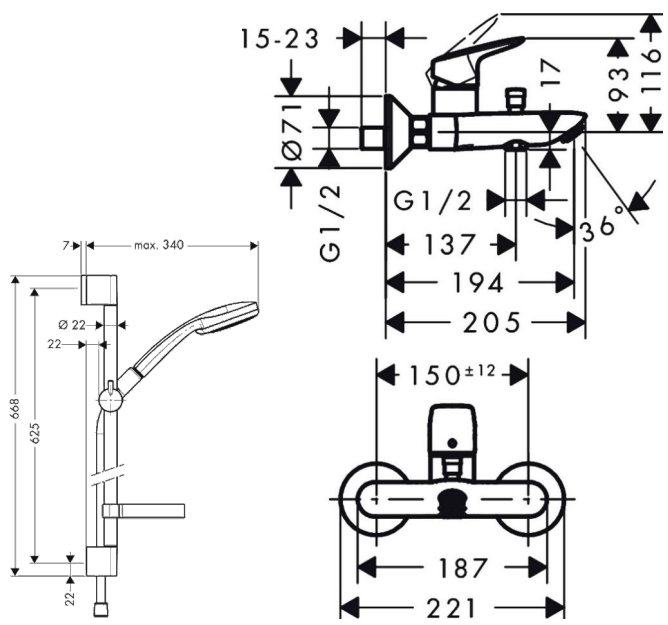

ПРИМЕЧАНИЯ:

1. Все размеры даны без учета отделки.
2. Все количества отделочных материалов даны без учета запаса.
При закупке обязательно добавить про запас.
3. При раскладке плитки, шов 2мм.
4. Габариты мебели и размеры зеркал, кол-во подсветки,
необходимо уточнить с производителем перед заказом, после проведения строительно-отделочных работ.
5. При установки тумбы обратить внимание на чертеж, от края тумбы до пола не менее 370мм., так как требуется дополнительное место под лотки.

ЭСКИЗНЫЙ ДИЗАЙН ПРОЕКТ ПО АДРЕСУ: КРЫМ			
ДИЗАЙН ИНТЕРЬЕРА	РАЗВЕРТКА ПОМЕЩЕНИЯ №4 ВАННАЯ КОМНАТА		
	Лист	24	Дата

ВИД 1

ВИД 2

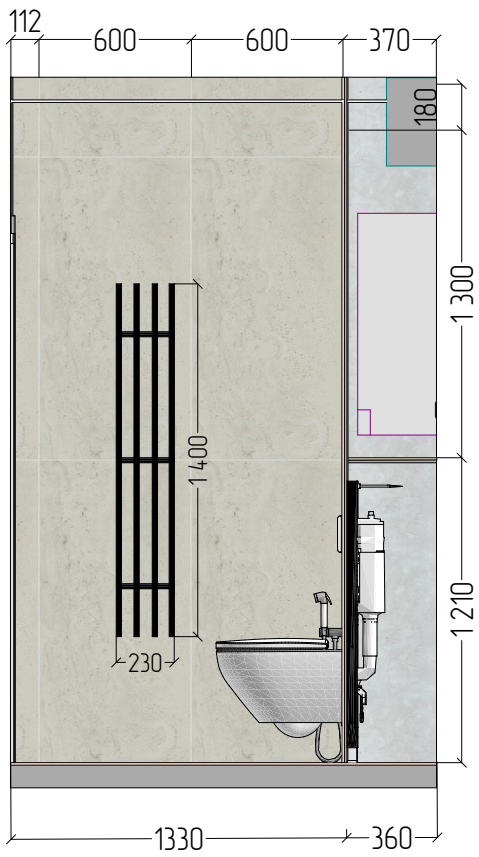

ВИД 3

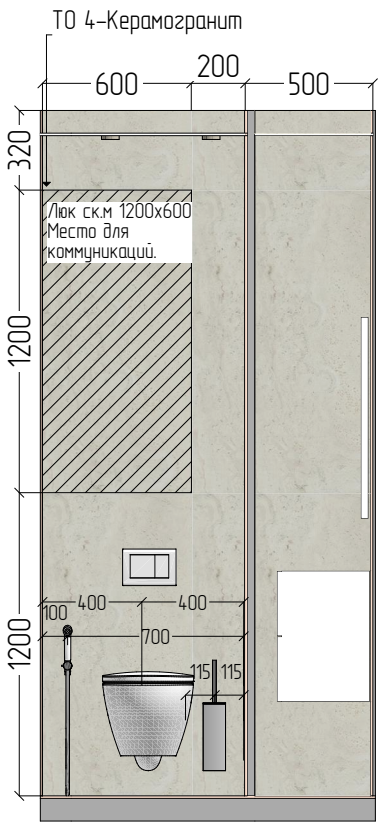

ВИД 4

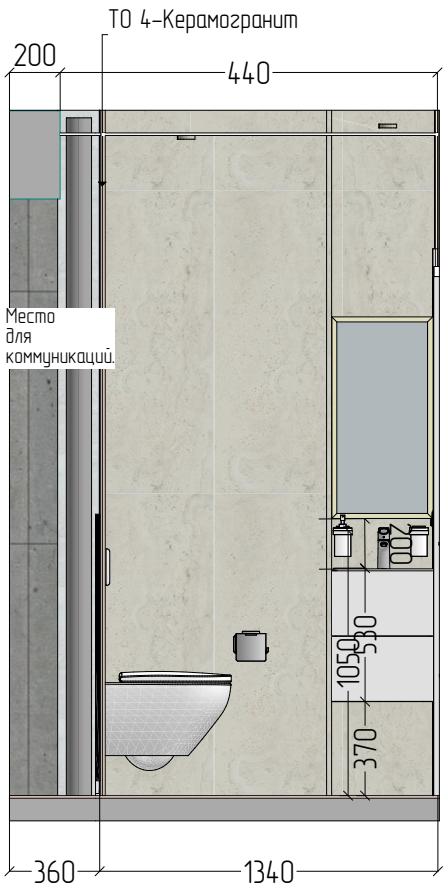

– Плита настенная
Provenza Unique Travertine Minimal White Naturale 60x120
–Плитка напольная Provenza Unique Travertine Minimal White Naturale 60x60

ВНИМИАНИЕ: В люке над инсталляцией установить оборудование Аква стоп,
и предусмотреть место для бойлера на 50л.
Точную раскладку плитку установить после вывода вытяжной точки на потолке!

ПРИМЕЧАНИЯ:
1. Все размеры даны без учета отделки.
2. Все количества отделочных материалов даны без учета запаса.
При закупке обязательно добавить про запас.
3. При раскладке плитки, шов 2мм.
4. Габариты мебели и размеры зеркал, кол-во подсветки,
необходимо уточнить с производителем перед заказом, после проведения строительно-отделочных работ.

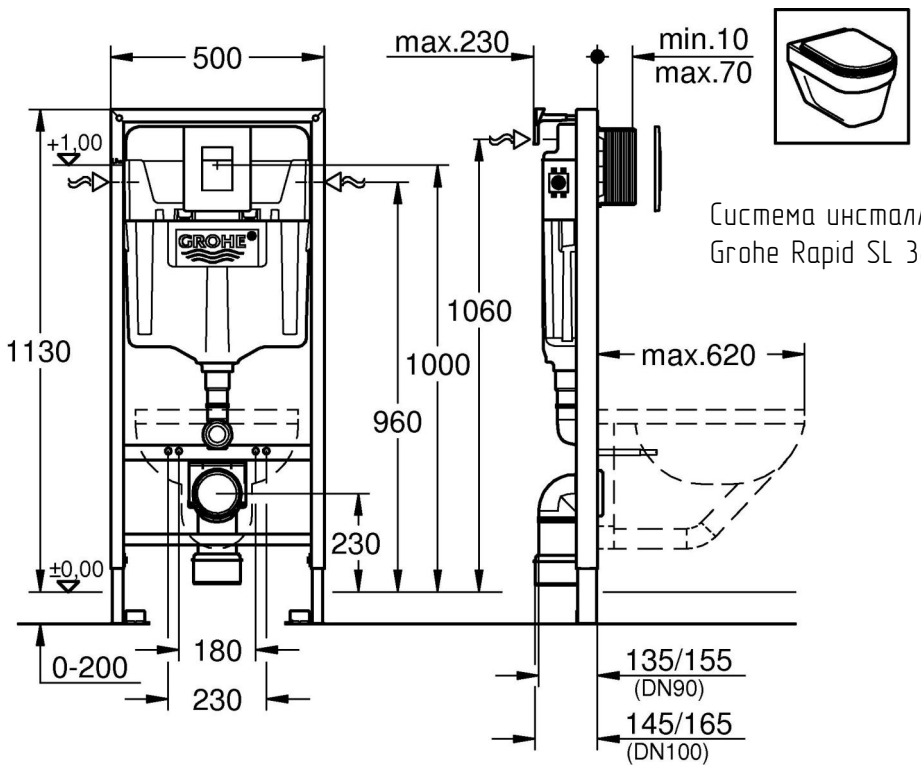

Система инсталляции для унитазов
Grohe Rapid SL 38775001 4 в 1 с кнопкой смыва

Мебельная Art&Max Family 40+База под раковину подвесная с двумя выкатными ящиками Family-400-2C-SO-BL
+Смеситель для раковины 100 без донного клапана Логис

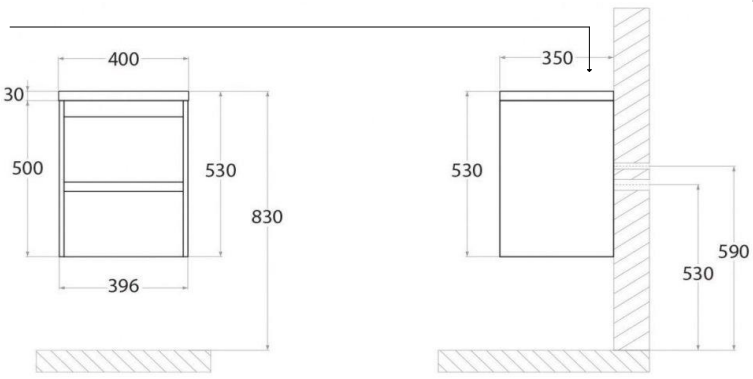

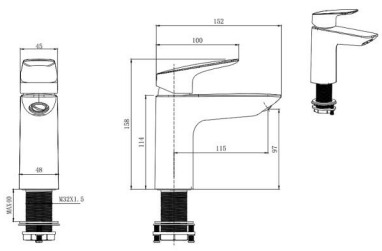

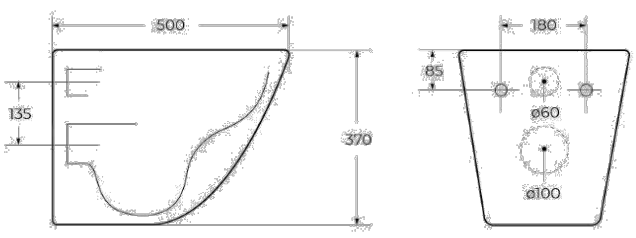

+Унитаз подвесной BelBagno Sfera-r
BB046CH-TOR безободковый,
крышка BB2111SC с микролифтом,
+Комплект для гигиенического душа встроенный
(смеситель + гигиеническая лейка + шланг)
AQUATEK AQ1019CR Вега

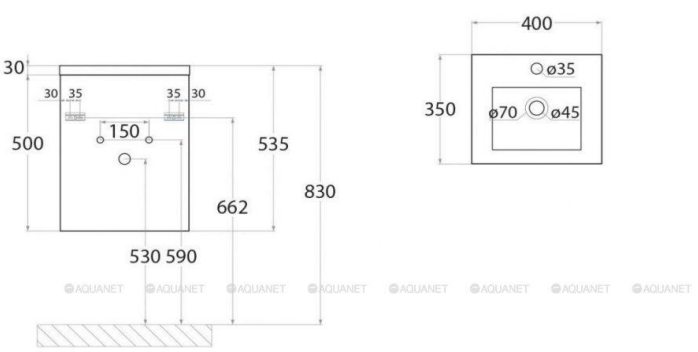

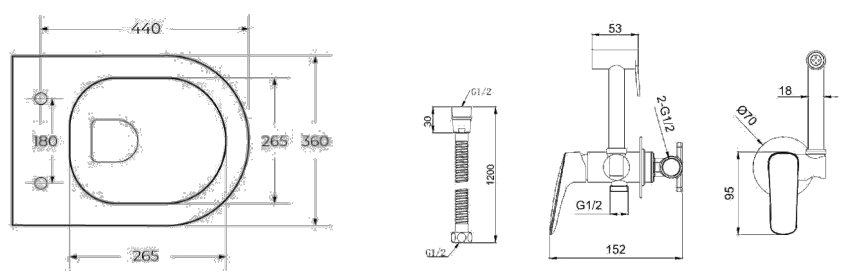

ЭСКИЗНЫЙ ДИЗАЙН ПРОЕКТ ПО АДРЕСУ: КРЫМ

ДИЗАЙН ИНТЕРЬЕРА

РАЗВЕРТКА ПОМЕЩЕНИЯ №5 САН.УЗЕЛ

Лист	25	Дата	

ВИД 1

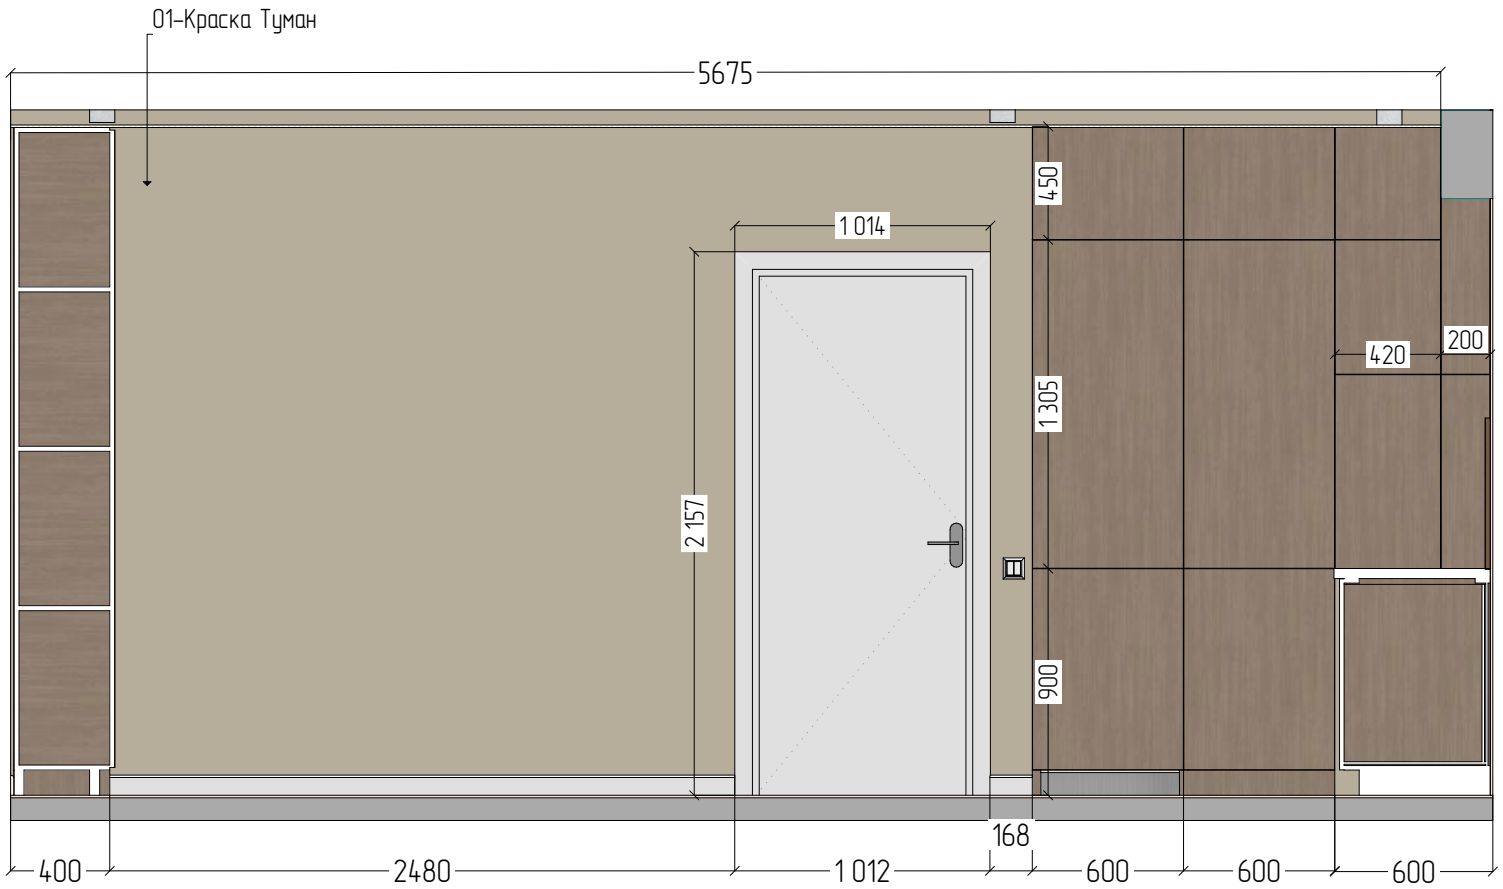

ВИД 2

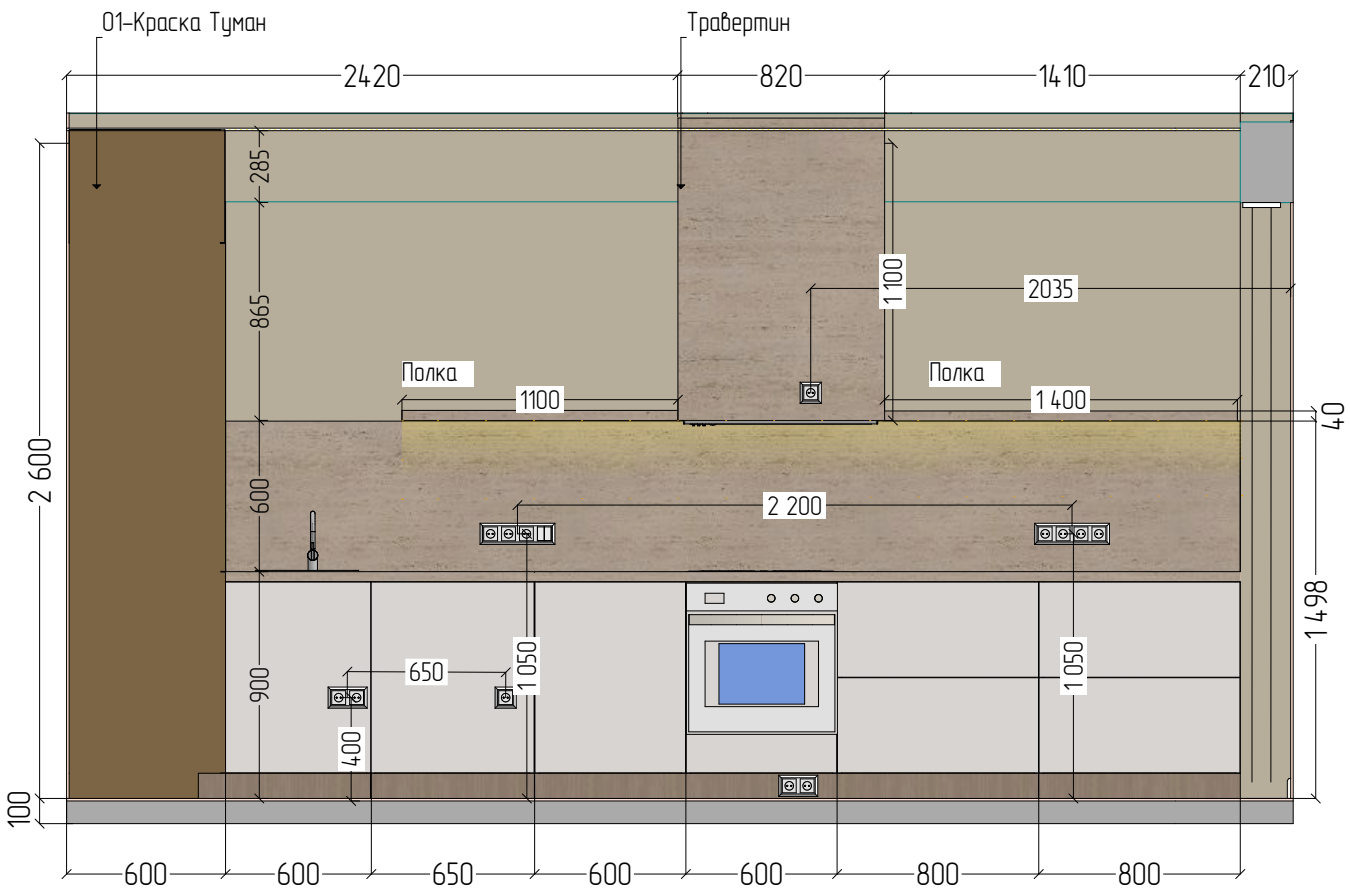

-Тира, U1171, спокойная текстура дерева,
как основной цвет мебели

-Цвет компаньон, Зефир, U1505,
бело-бежевая с розовыми нотками

-Краска бежевая 13-0607 Туман,
глубокоматовая.

-Ламинат EGGER 33 Acva Дуб Крестон натуральный
Размеры доски - 1292x192x10мм
В упаковке 7 досок / 1,75 м2

-Травертин

ПРИМЕЧАНИЯ:
1. Все размеры даны без учета отделки.
2. Все количества отделочных материалов даны без учета запаса.
При закупке обязательно добавить про запас.
3. Габариты мебели и размеры зеркал, кол-во подсветки,
необходимо уточнить с производителем перед заказом, после проведения строительно-отделочных работ.
4. За встроенной мебелью покраска, колоны и балки выкрашены в цвет потолка.
5. Фактура столешницы и " Травертин "

Смеситель с подключением фильтра

ФИЛЬТР ДЛЯ ВОДЫ PURE DROP 1.0

ЭСКИЗНЫЙ ДИЗАЙН ПРОЕКТ ПО АДРЕСУ: КРЫМ			
ДИЗАЙН ИНТЕРЬЕРА	РАЗВЕРТКА ПОМЕЩЕНИЯ №6 КУХНЯ-ГОСТИНАЯ		
	Лист	26	Дата

ВИД 3

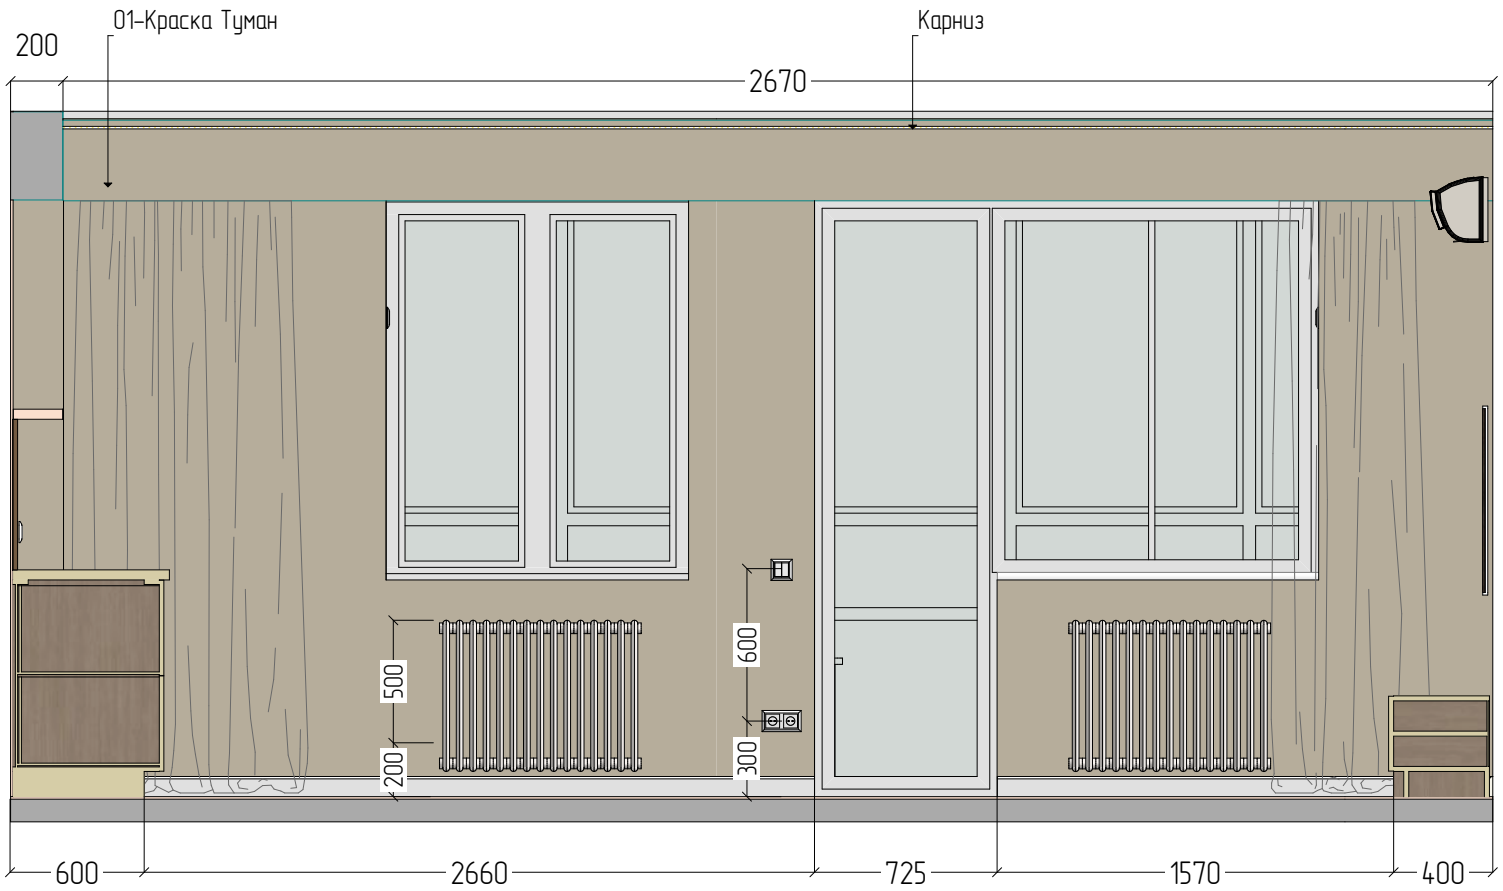

ВИД 4

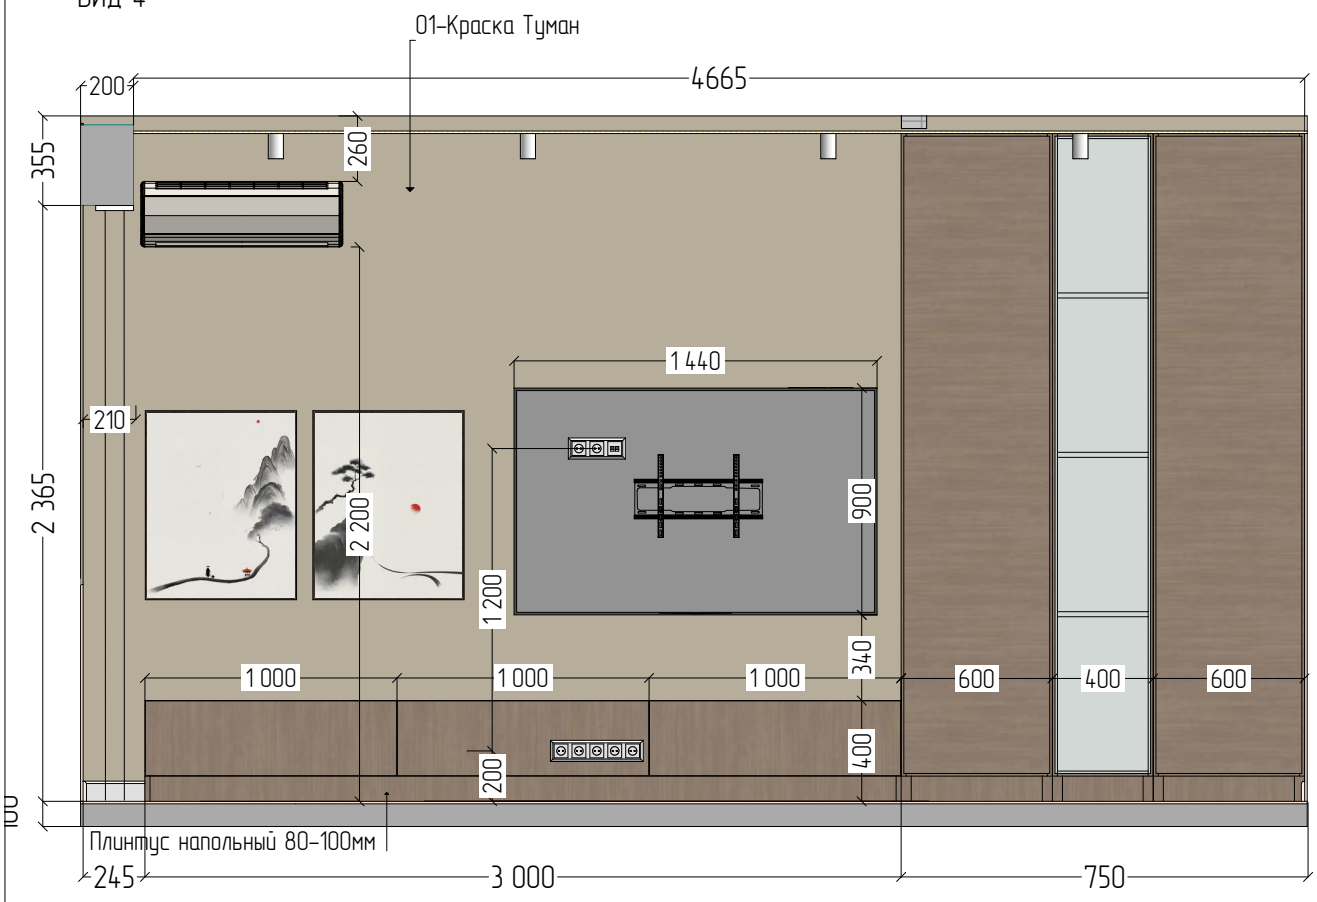

-Краска бежевая 13-0607 Туман,
глубокоматовая.

-Ламинат EGGER 33 Acva Дуб Крестон натуральный
Размеры доски - 1292x192x10мм
В упаковке 7 досок / 1,75 м2

-Тира, U1171, спокойная текстура дерева,
как основной цвет мебели

ЭСКИЗНЫЙ ДИЗАЙН ПРОЕКТ ПО АДРЕСУ: КРЫМ			
ДИЗАЙН ИНТЕРЬЕРА	РАЗВЕРТКА ПОМЕЩЕНИЯ №7 КУХНЯ-ГОСТИНАЯ		
	Лист	27	Дата

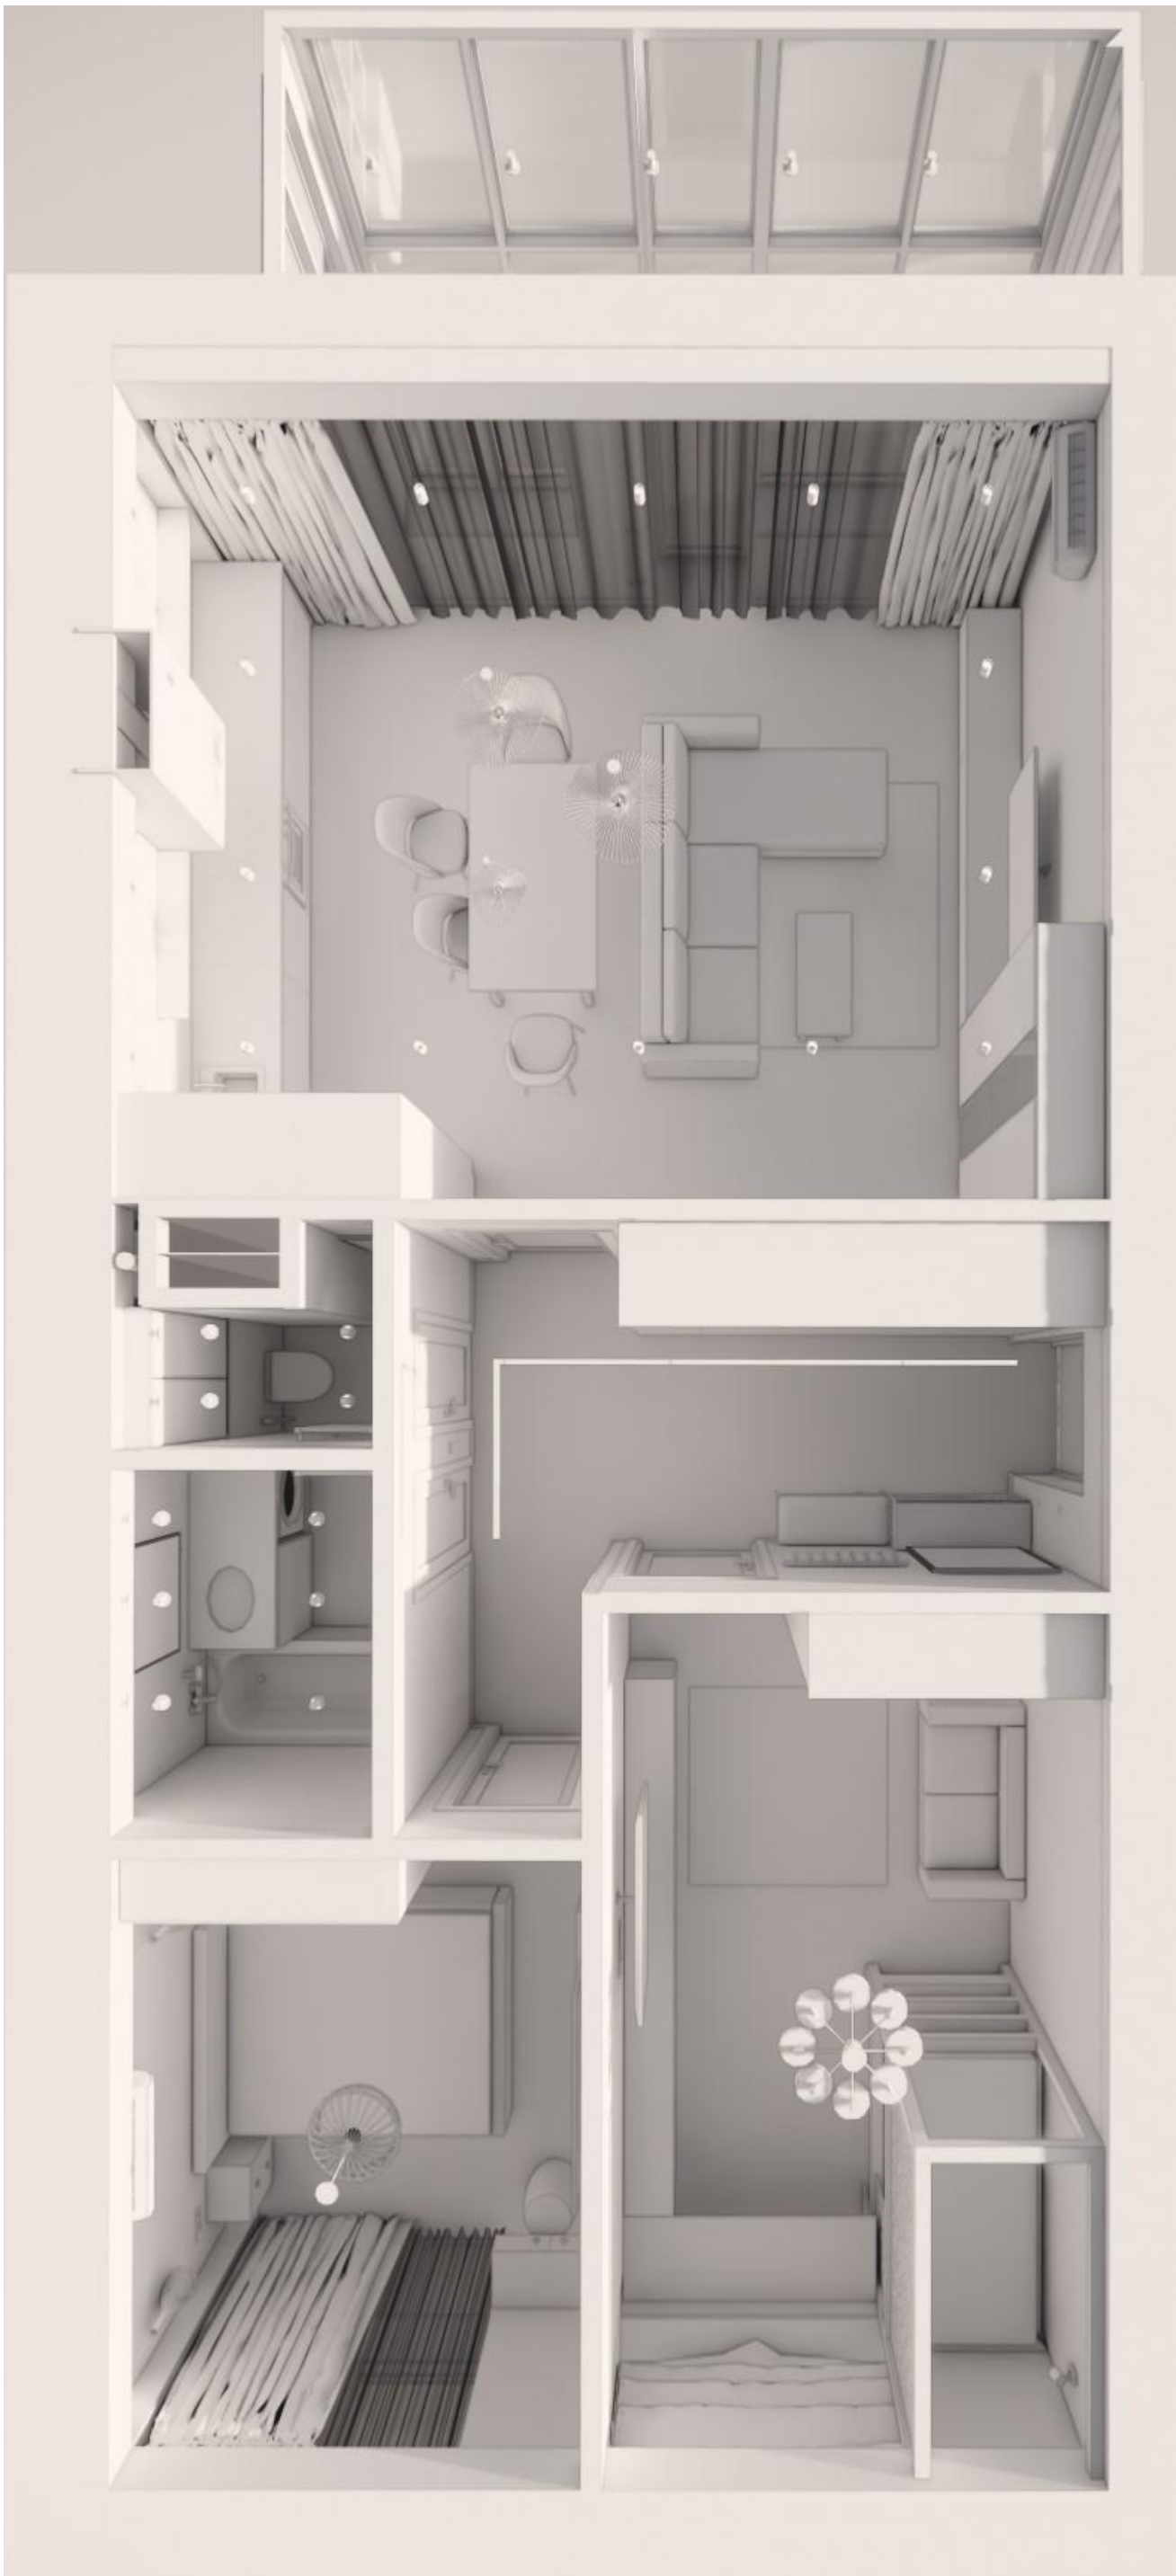

ЭСКИЗНЫЙ ДИЗАЙН ПРОЕКТ ПО АДРЕСУ: КРЫМ

ДИЗАЙН ИНТЕРЬЕРА

3D-ВИД ОЩИЙ
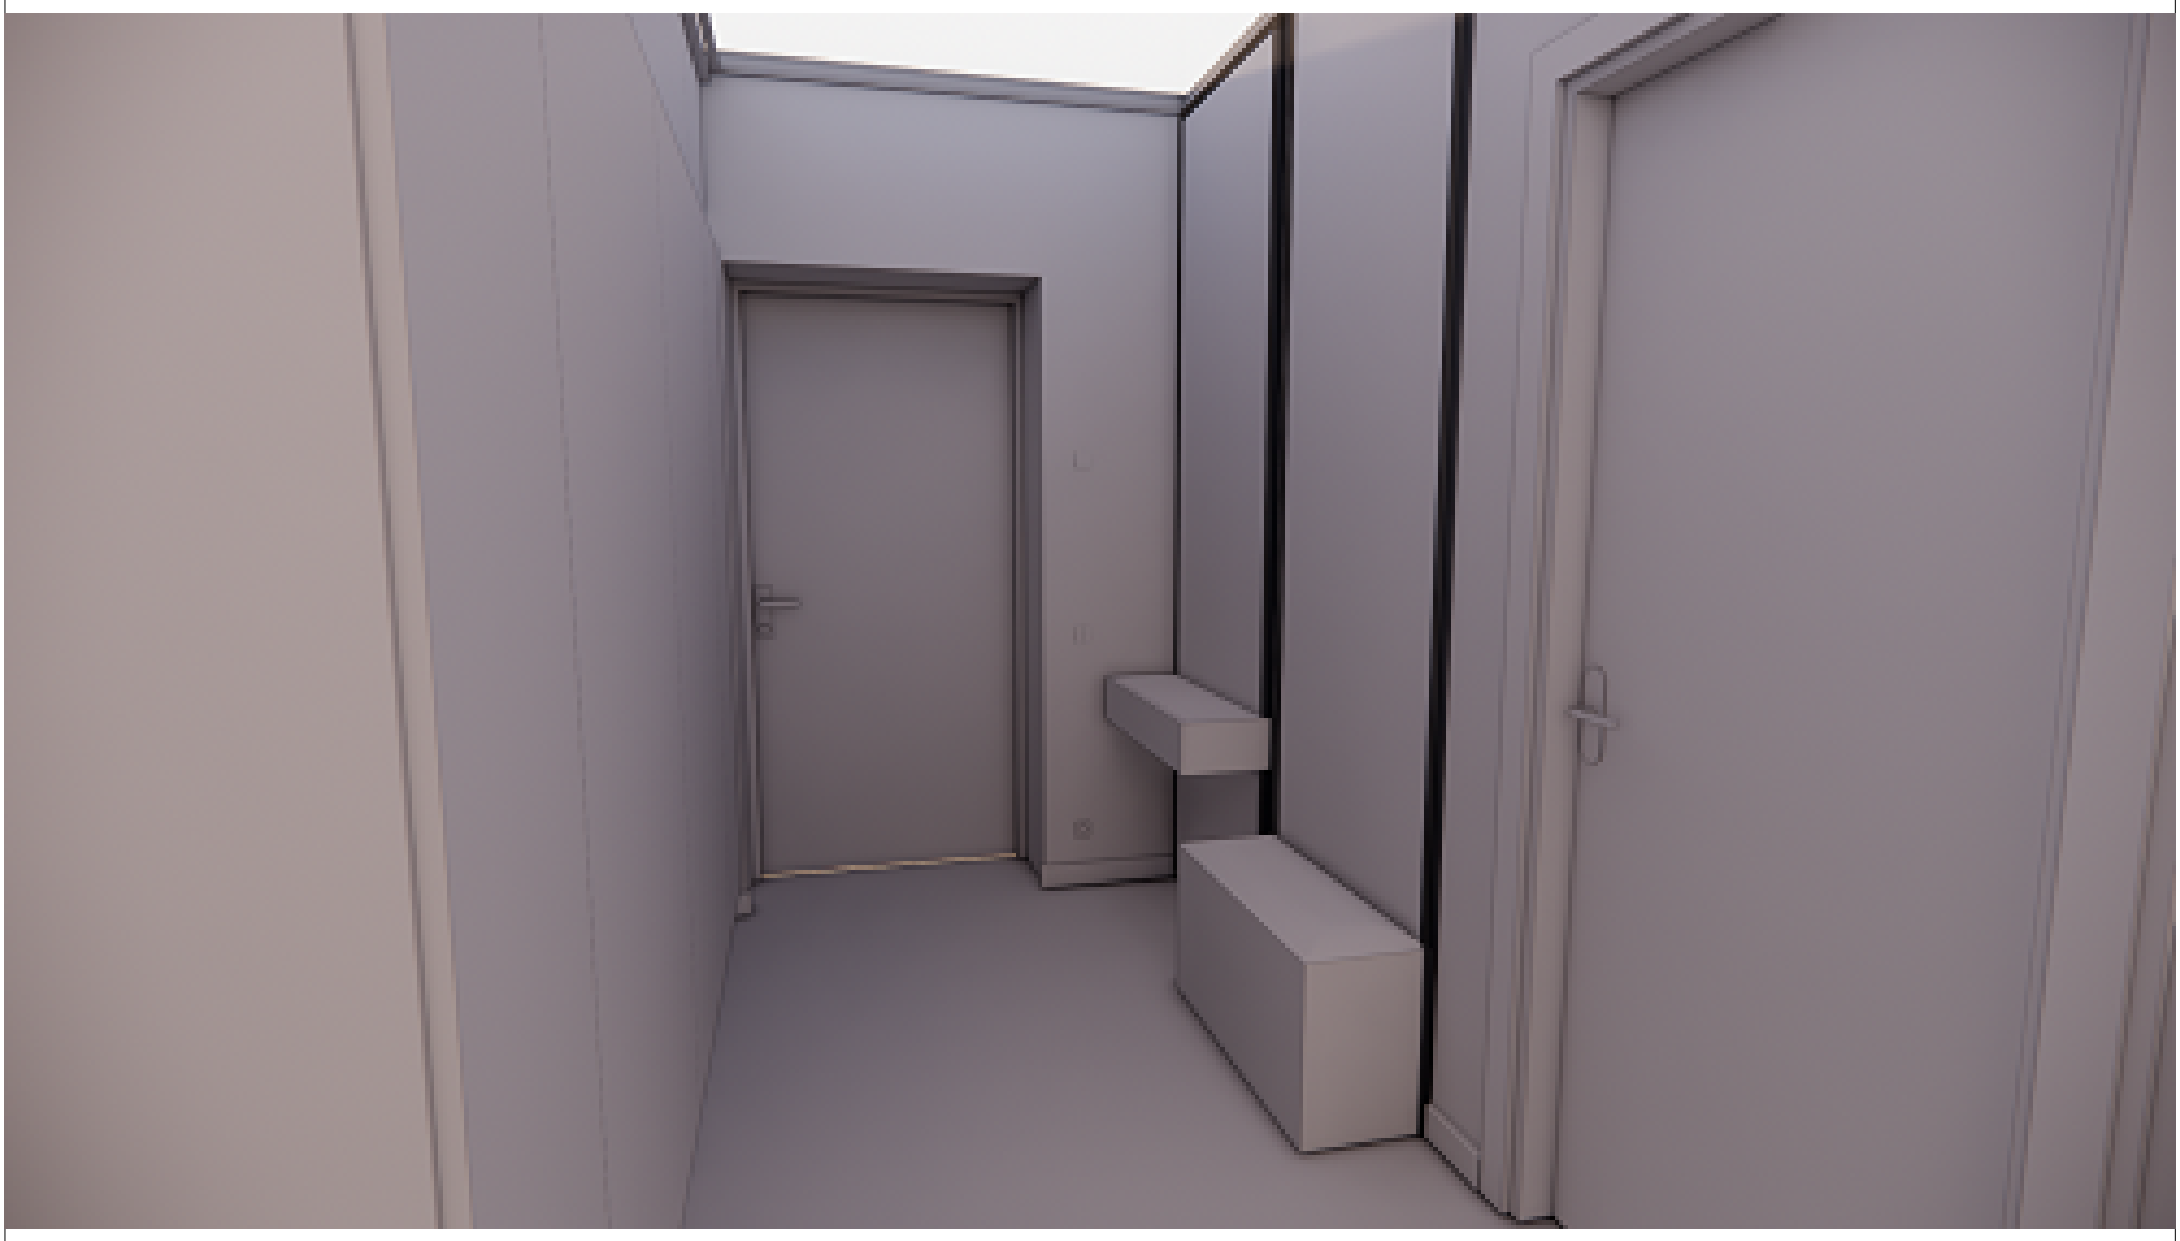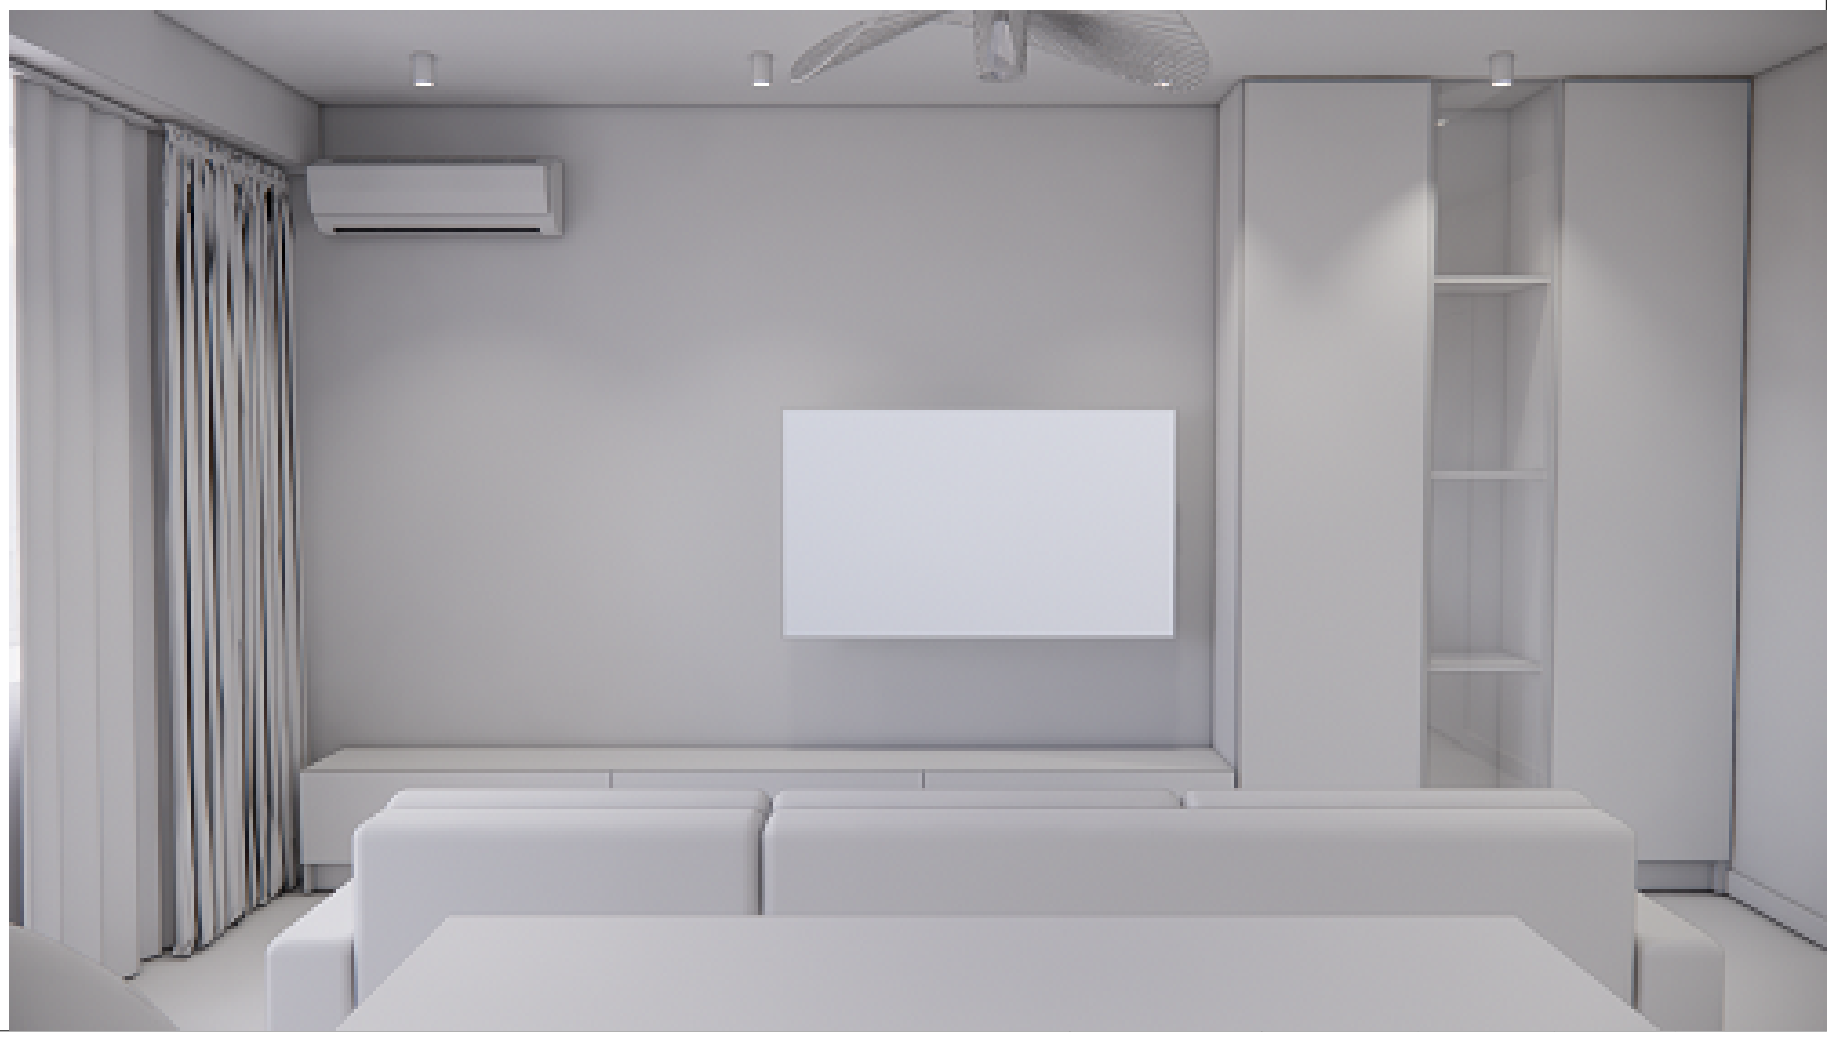
Лист	28	Дата